



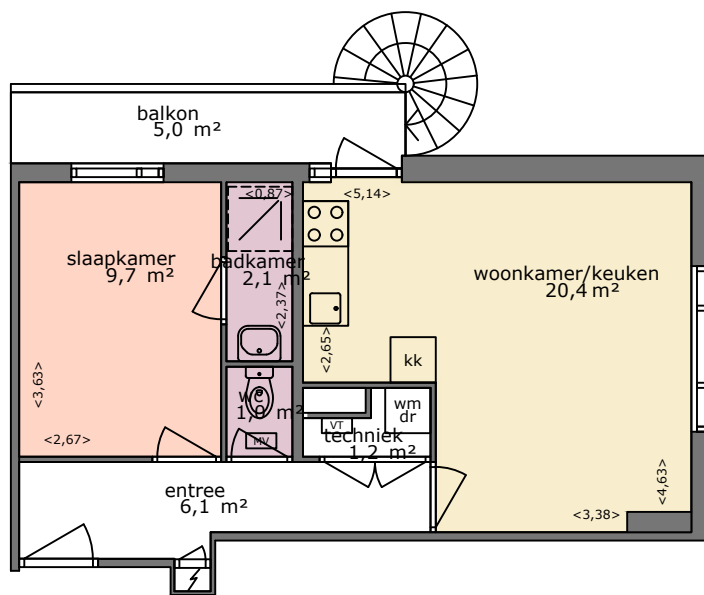

Appartement 1e verdieping

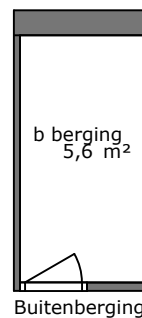

Aan deze plattegrond kunnen geen rechten worden ontleend.
De afmetingen kunnen in werkelijkheid afwijken.



Adres: Adenauerlaan 130
3527 RK UTRECHT

OGE nr: E-40375014901

Gebruiksoppervlakte 40,5m²

Pagina: A4

Schaal: 1:100

Datum: 18 oktober 2021