


Buitenberging



Appartement 2e verdieping

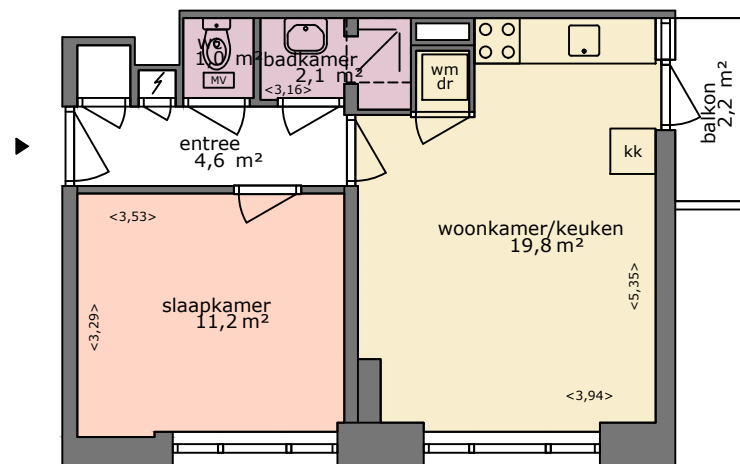

Aan deze plattegrond kunnen geen rechten worden ontleend.
De afmetingen kunnen in werkelijkheid afwijken.



Adres: Adenauerlaan 138
3527 RK UTRECHT

OGE nr: E-40375014904

Gebruiksoppervlakte 38,7m²

Pagina: A4

Schaal: 1:100

Datum: 29 oktober 2021