


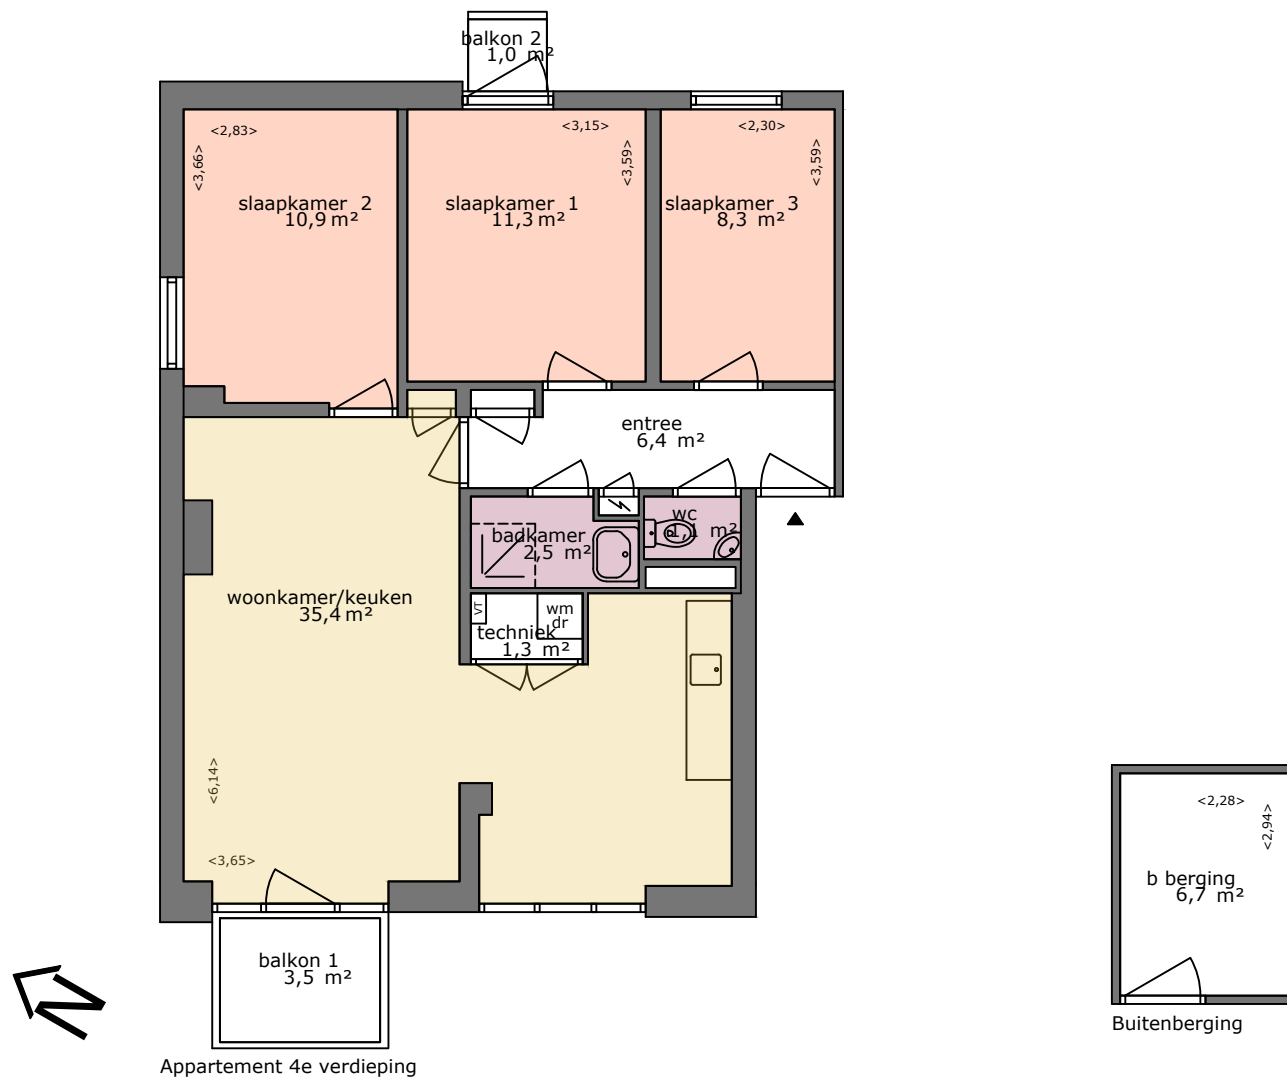

Aan deze plattegrond kunnen geen rechten worden ontleend.
De afmetingen kunnen in werkelijkheid afwijken.



Adres: Adenauerlaan 26
3527 RH UTRECHT

OGE nr: E-00000109484

Gebruiksoppervlakte 77,2m²

Pagina: A4

Schaal: 1:100

Datum: 29 oktober 2021