


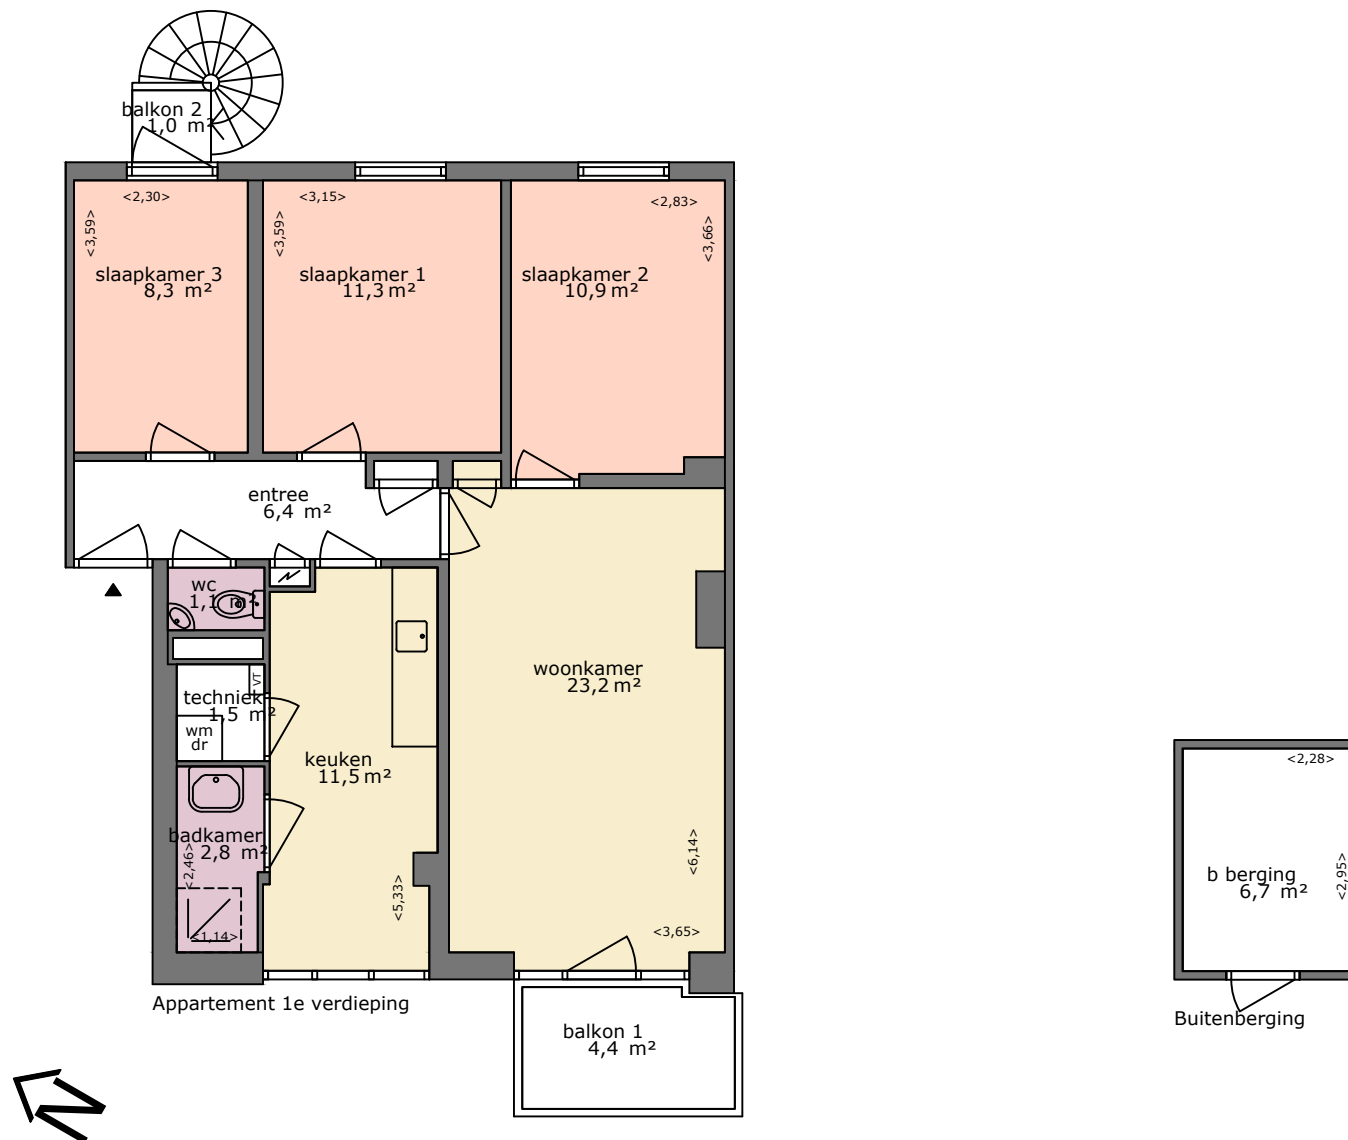

Aan deze plattegrond kunnen geen rechten worden ontleend.
De afmetingen kunnen in werkelijkheid afwijken.



Adres: Adenauerlaan 86
3527 RJ UTRECHT

OGE nr: E-40376014952

Gebruiksoppervlakte 77,0m²

Pagina: A4

Schaal: 1:100

Datum: 29 oktober 2021