


4 verdieping

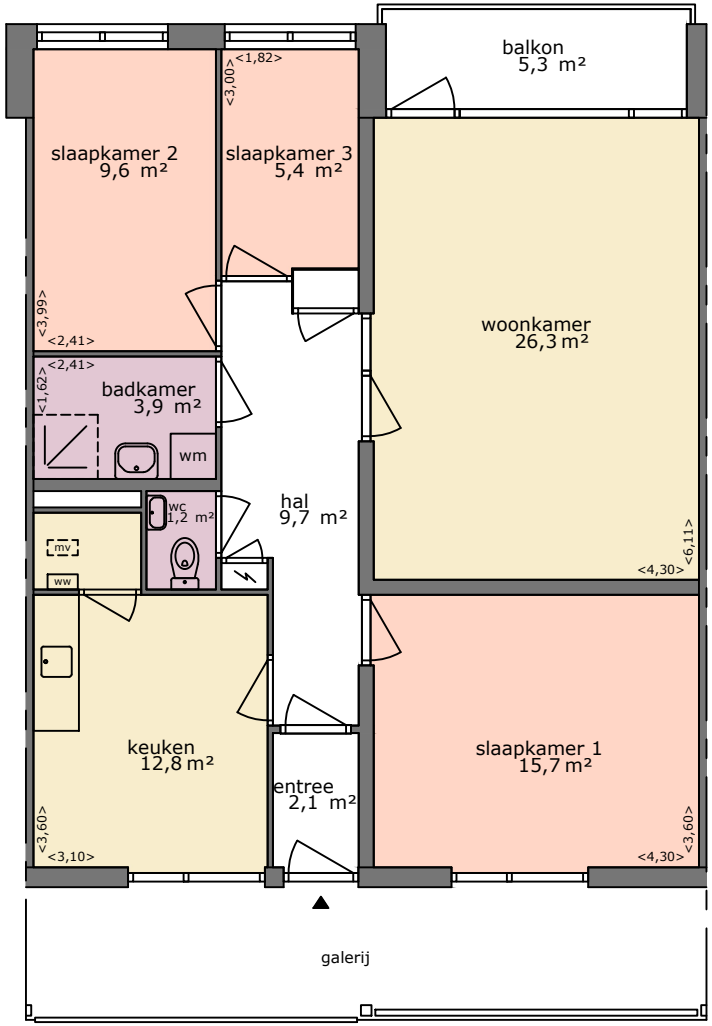

Buitenberging

Aan deze plattegrond kunnen geen rechten worden ontleend.
De afmetingen kunnen in werkelijkheid afwijken.

Adres:	Nypelsplantsoen 200 3431 SM NIEUWEGEIN	Gebruiksoppervlakte 86,7m²	Pagina: A4 Schaal: 1:100 Datum: 09 oktober 2026
OGE nr:	E-81512702004		