


Adres: Anskarstraat 1
3962DL WIJK BIJ DUURSTED

Verdieping: Begane grond

Schaal: 1:50

Datum: 04-11-2022

Organisatie: Viveste

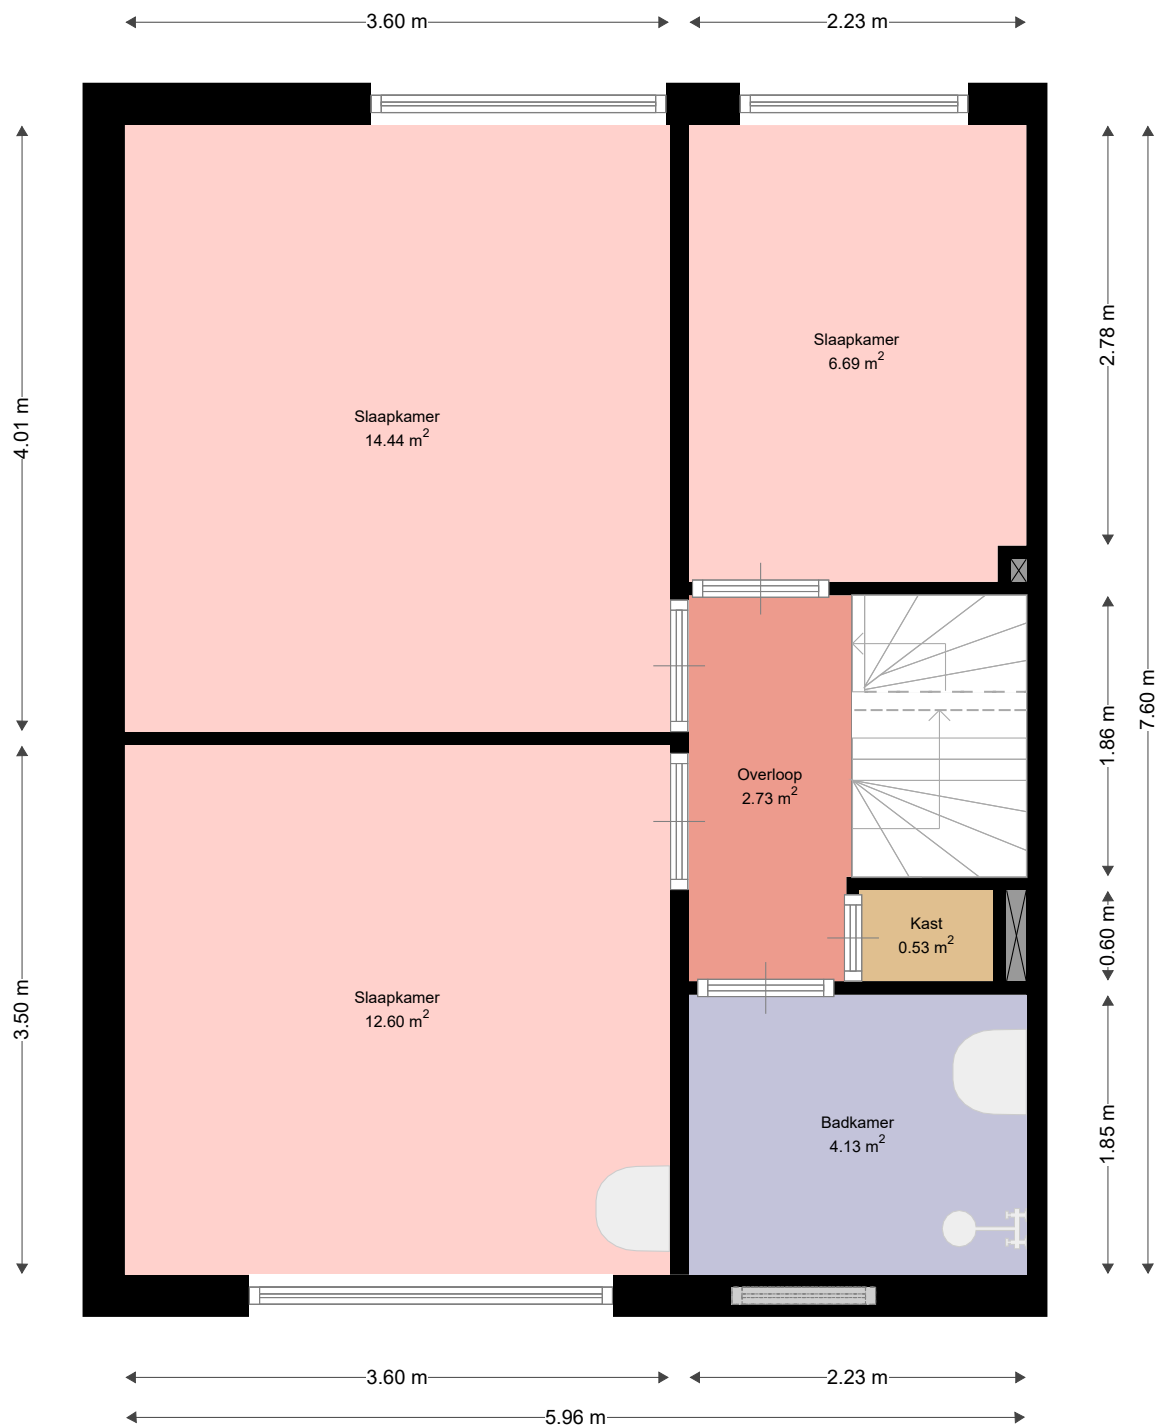


Adres: Anskarstraat 1
3962DL WIJK BIJ DUURSTEDE

Verdieping: Eerste verdieping

Schaal: 1:50

Datum: 04-11-2022

Organisatie: Viveste

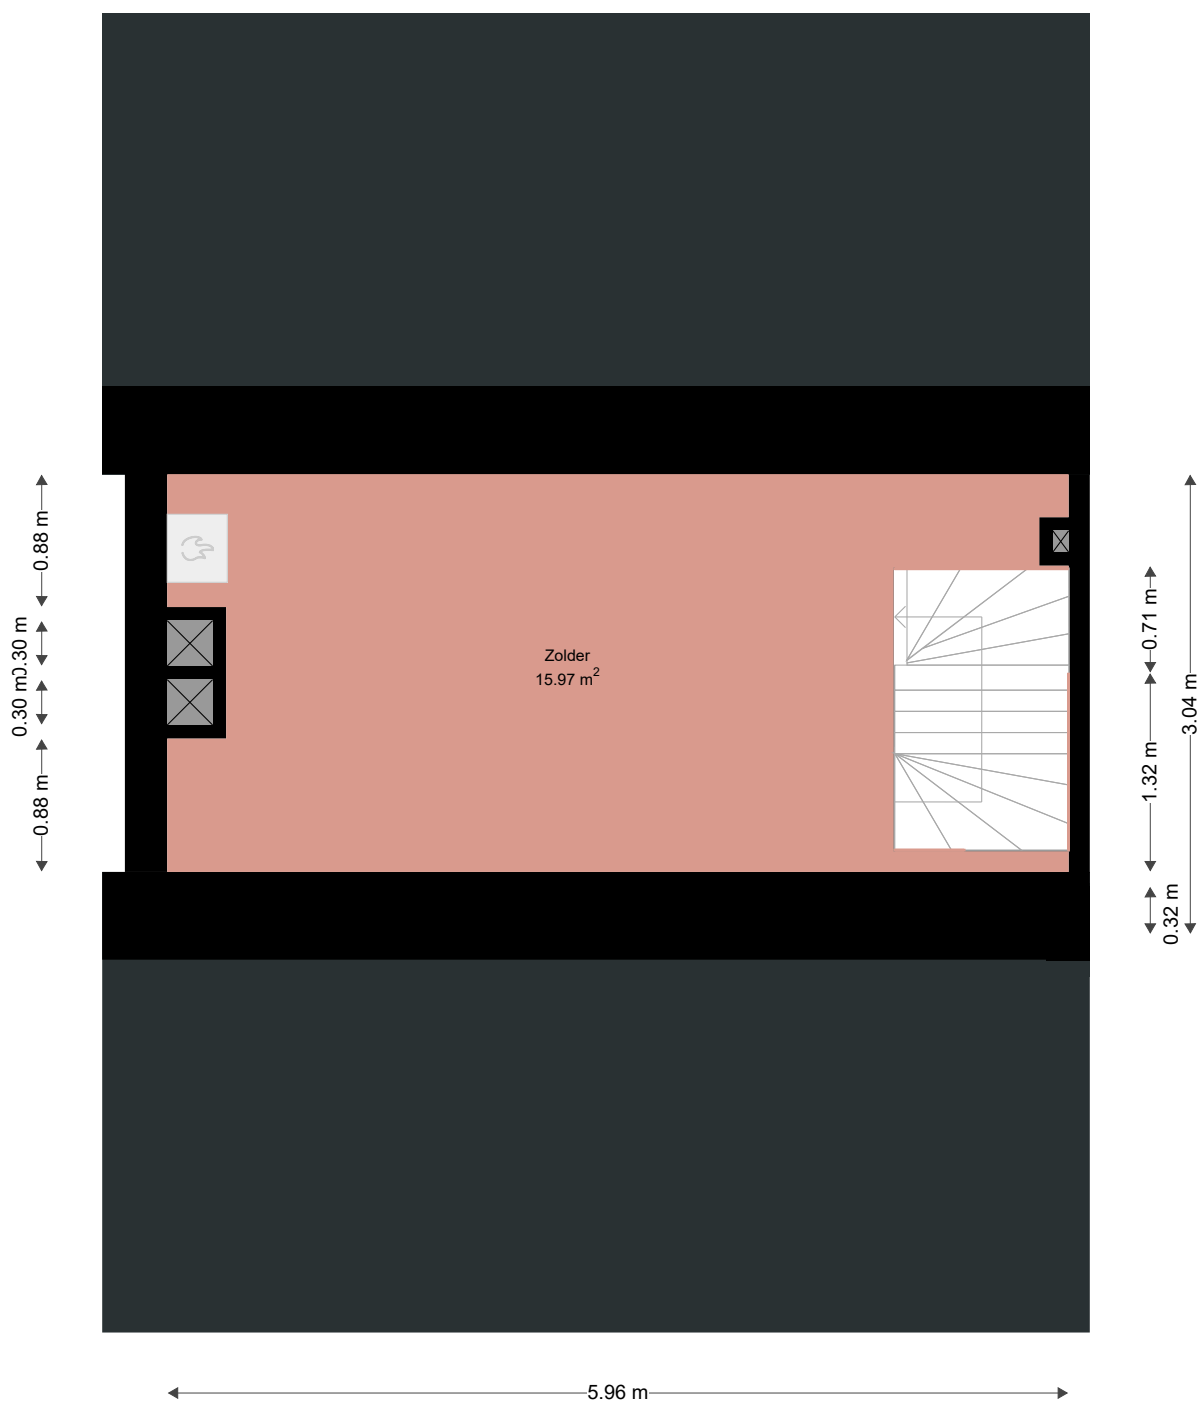

Adres: Anskarstraat 1
3962DL WIJK BIJ DUURSTEDE

Verdieping: Tweede verdieping

Schaal: 1:50

Datum: 04-11-2022

Organisatie: Viveste