


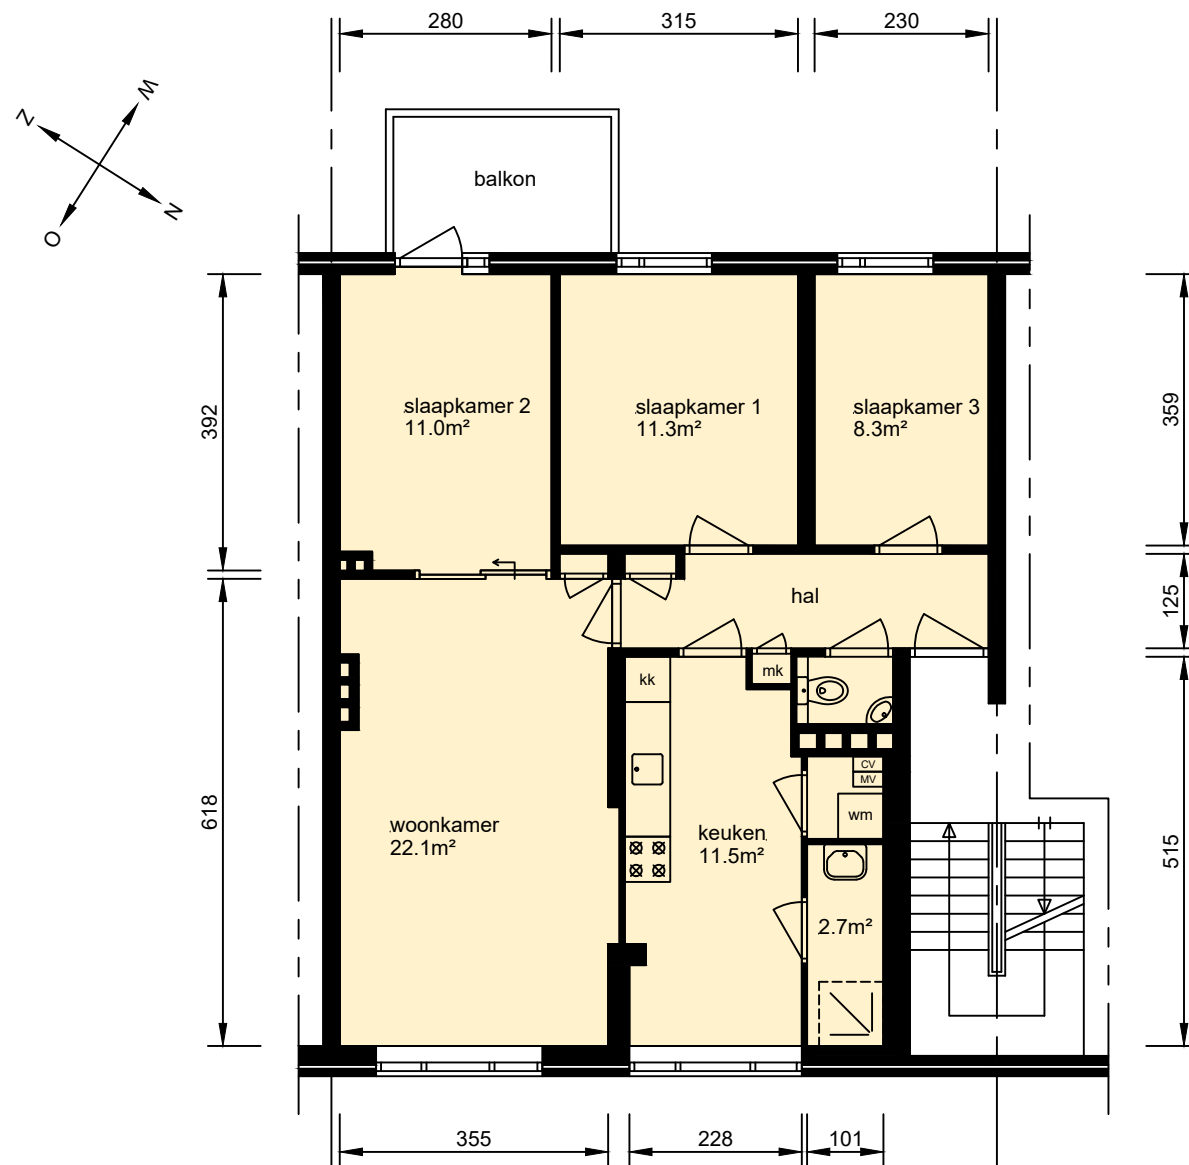

1e verdieping

gebruiksoppervlak woonfunctie 80.56m²

Aan deze tekeningen kunnen geen rechten worden ontleend. De maten kunnen in werkelijkheid afwijken.

Plaats:

Utrecht

Straat:

Trumanlaan 37

Bestandsnaam

HAVd1_0166_40376015025_GBO.dwg

Complex 0166

formaat A4, blad 1/1, schaal 1:100

Datum:

07-03-20

.

.


mitros

www.mitros.nl