


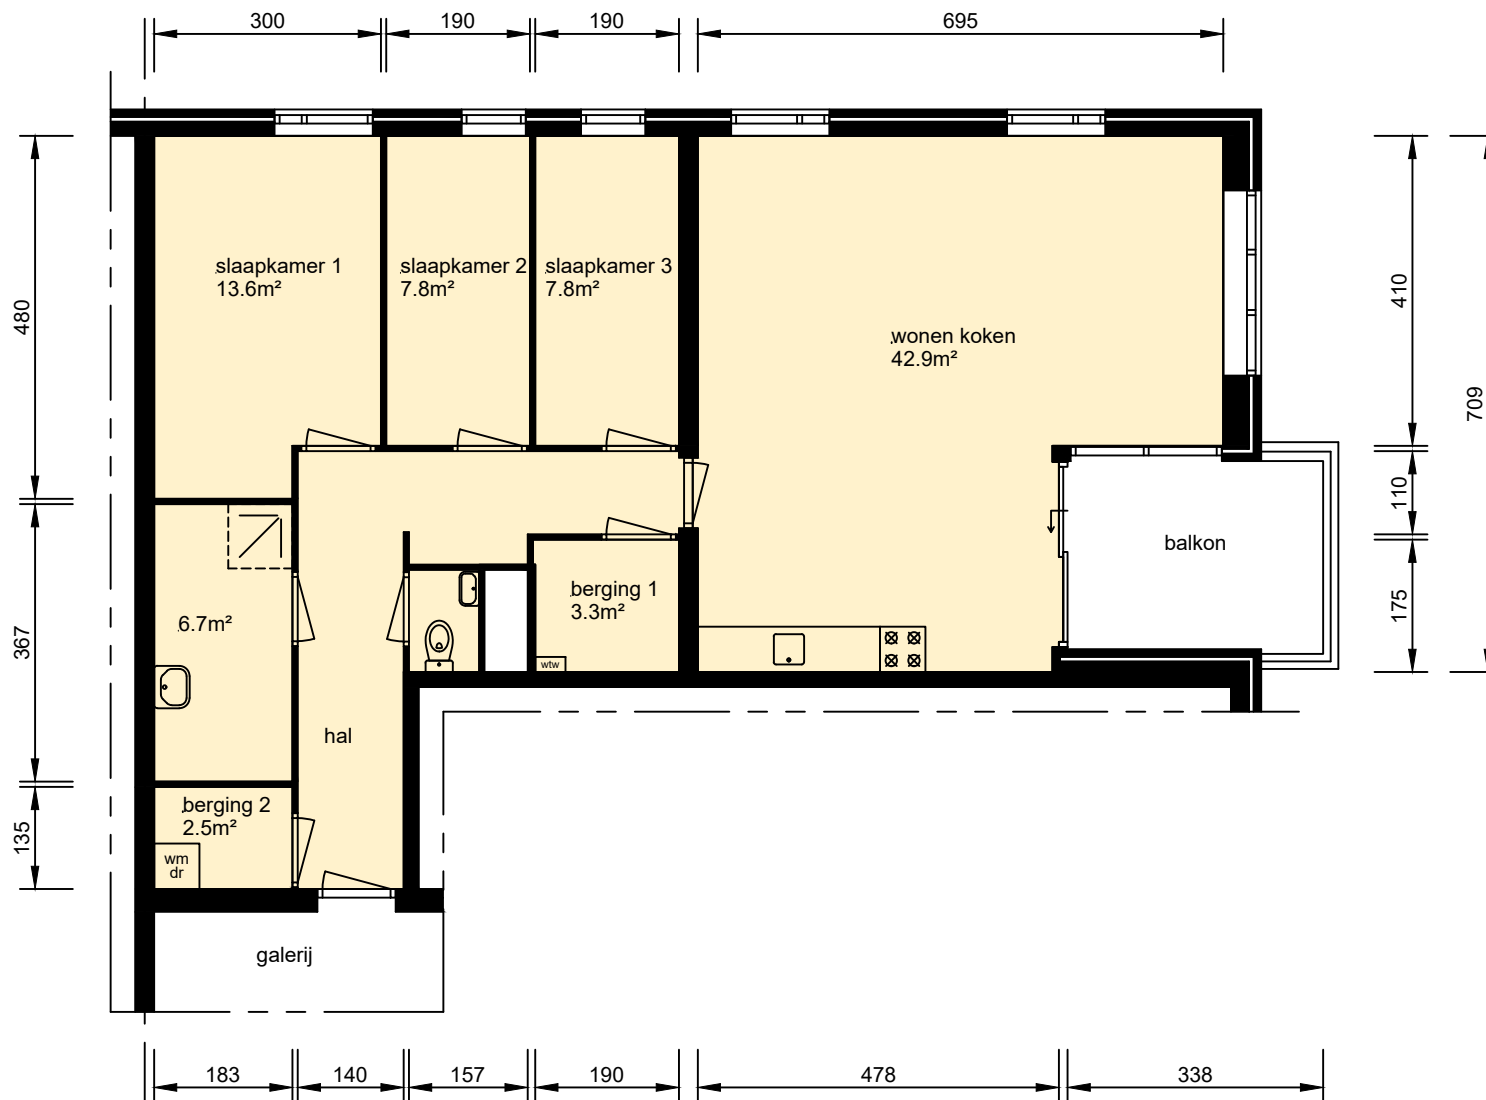

gebruiksoppervlak woonfunctie 102.19m² **verdieping**

Aan deze tekeningen kunnen geen rechten worden ontleend. De maten kunnen in werkelijkheid afwijken.

Plaats:
Utrecht

Straat:
Aidadreef

Bestandsnaam
HG2aV0_4960_00000000000_GBO.dwg
Complex
4960

Datum:
03-06-2014
21-12-2017
.

mitros
www.mitros.nl