


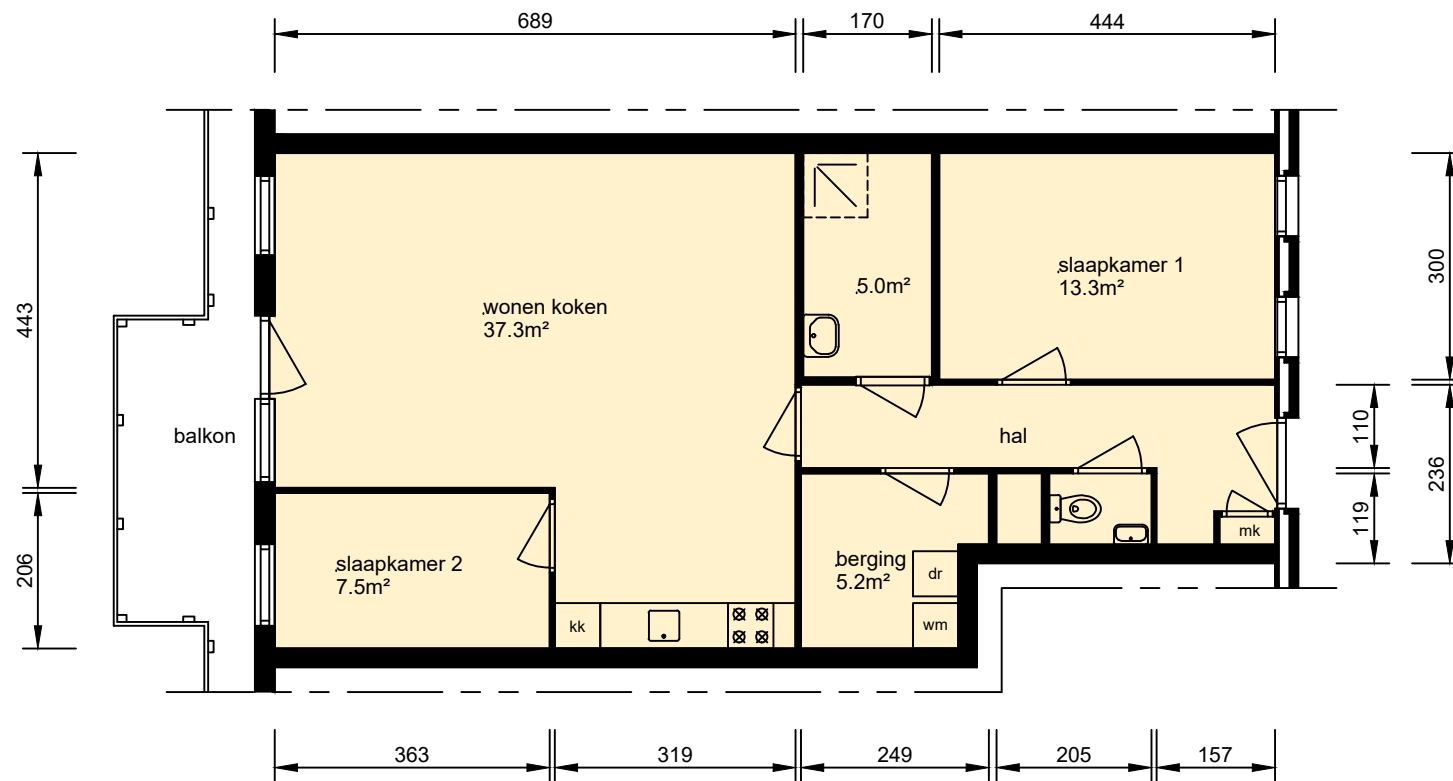

verdieping

gebruiksoppervlak woonfunctie 81.00m²

Aan deze tekeningen kunnen geen rechten worden ontleend. De maten kunnen in werkelijkheid afwijken.

Plaats:
Utrecht

Straat:
Al-Masoedilaan

Bestandsnaam
HmDV0_4991_000000000000_GBO.dwg
Complex 4991
formaat A4, blad 1/1, schaal 1:100

Datum:
11-02-2016