



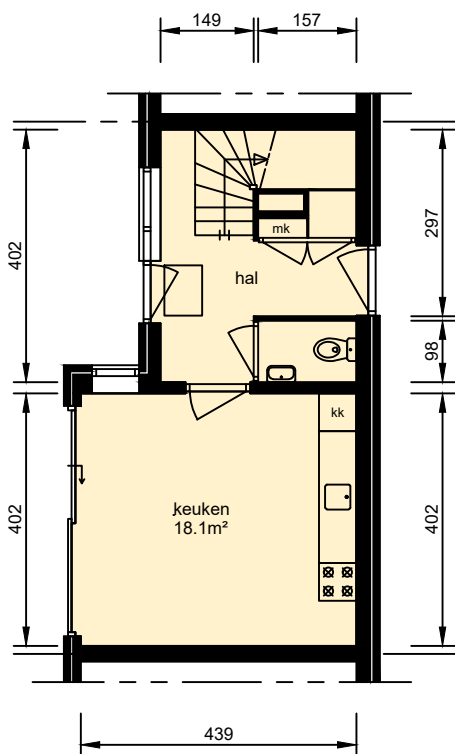


begane grond


gebruiksoppervlak woonfunctie 109.72m²

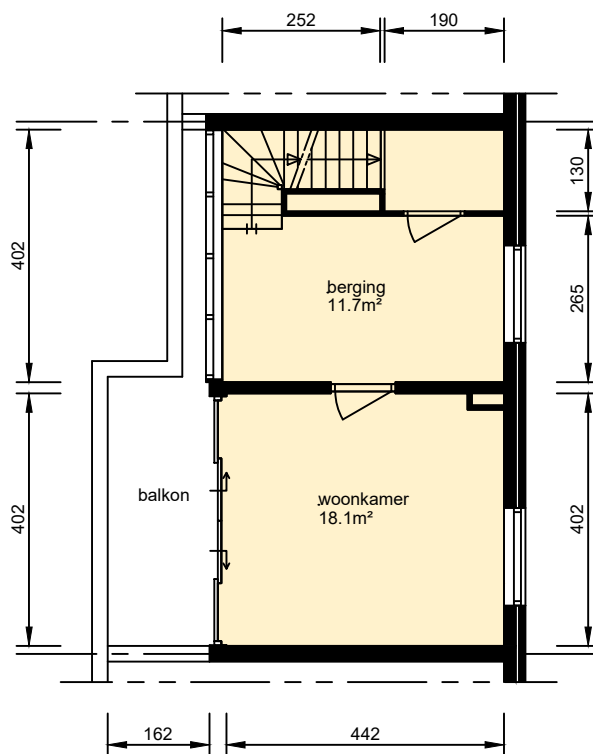

1e verdieping

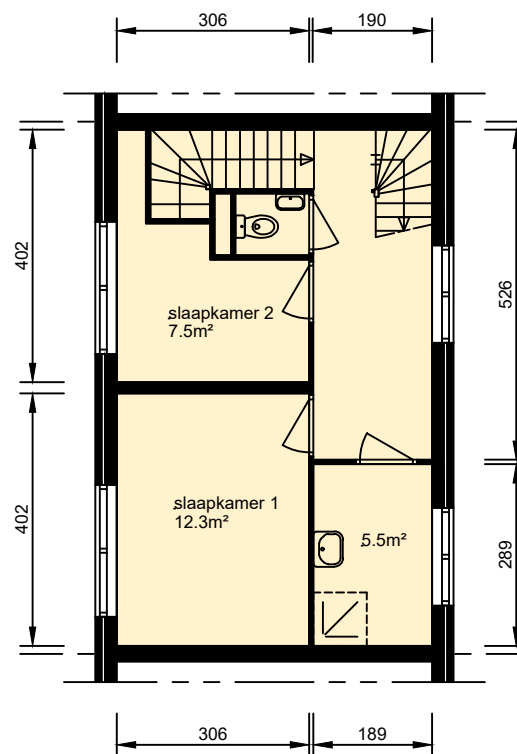

2e verdieping

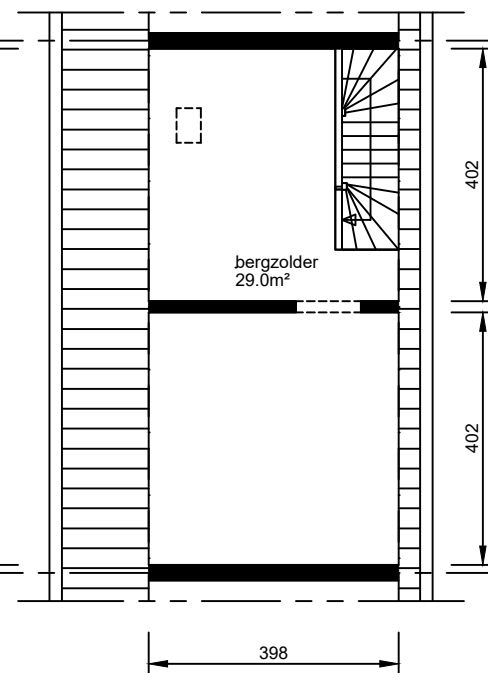

zolder

Aan deze tekeningen kunnen geen rechten worden ontleend. De maten kunnen in werkelijkheid afwijken.

Plaats:
Utrecht

Straat:
Minister Talmastraat

Bestandsnaam
HD10V0 1444 000000000000_GBO.dwg
Complex 1444
formaat A4, blad 1/1, schaal 1:125

Datum:
27-10-2016
09-10-2018
.