


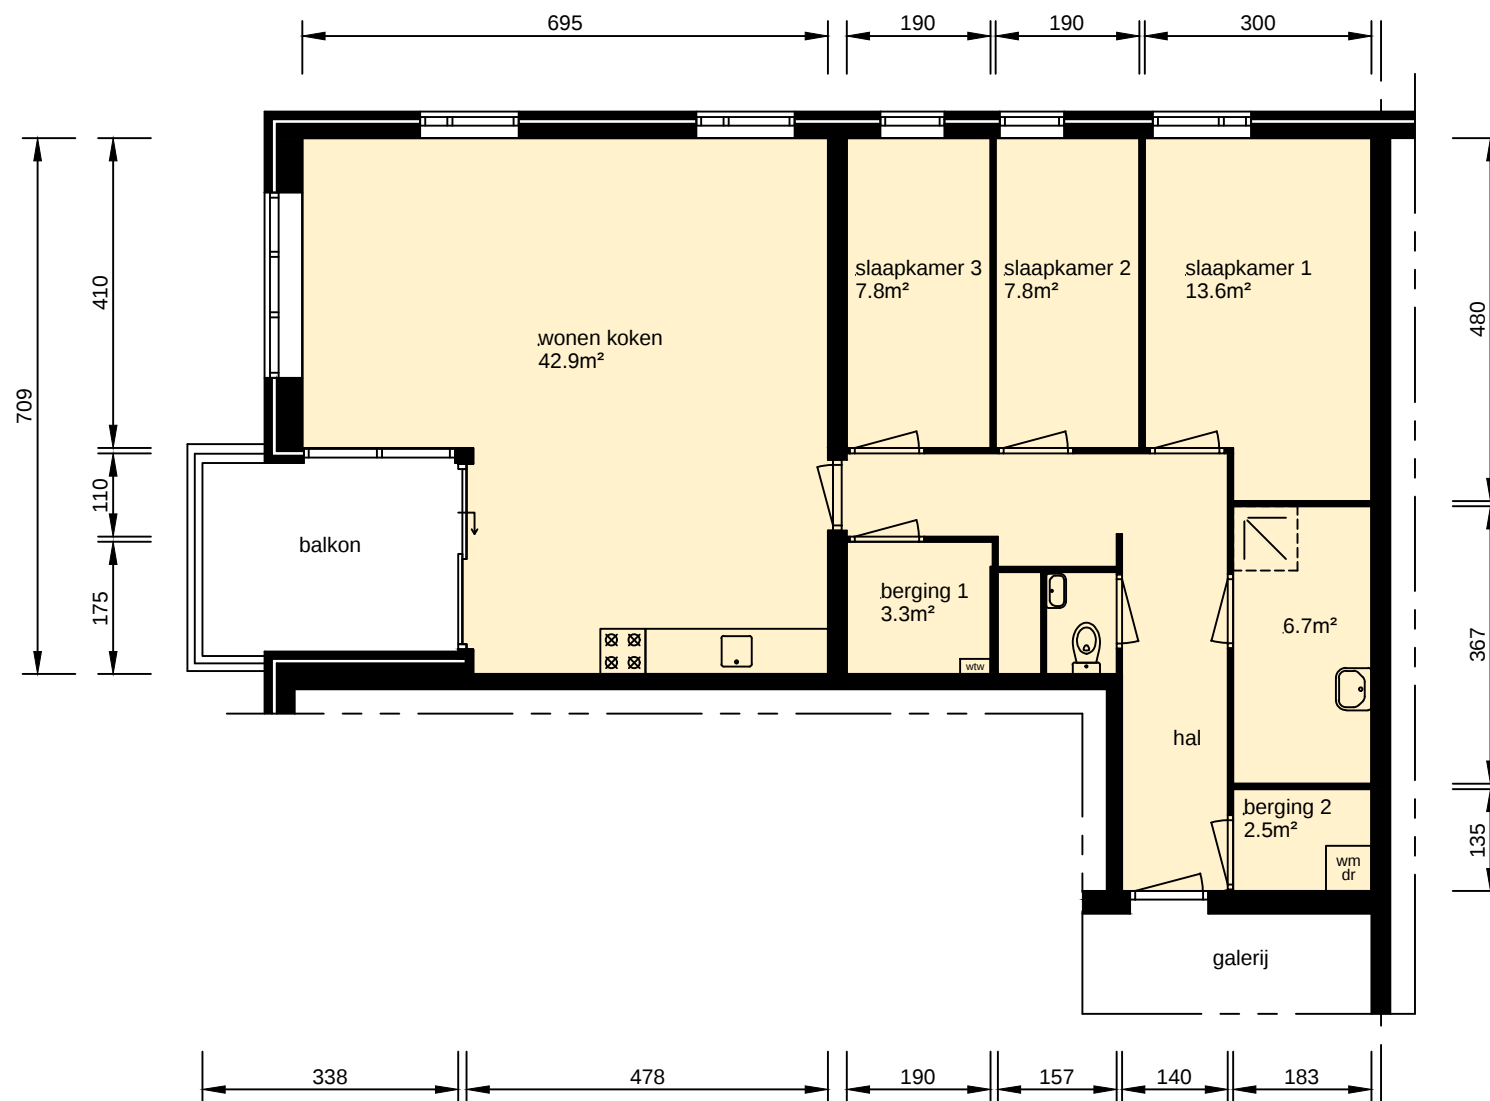

verdieping

gebruiksoppervlak woonfunctie 103.24m²

Aan deze tekeningen kunnen geen rechten worden ontleend. De maten kunnen in werkelijkheid afwijken.

Plaats:

Utrecht

Straat:

Jacoba van Beierendreef, Maria van Hongarijedreef

Bestandsnaam

HG2aV0S_4962_00000000000_GBO.dwg

Complex

4962

Datum:

03-06-2014

.

.

mitros

www.mitros.nl