


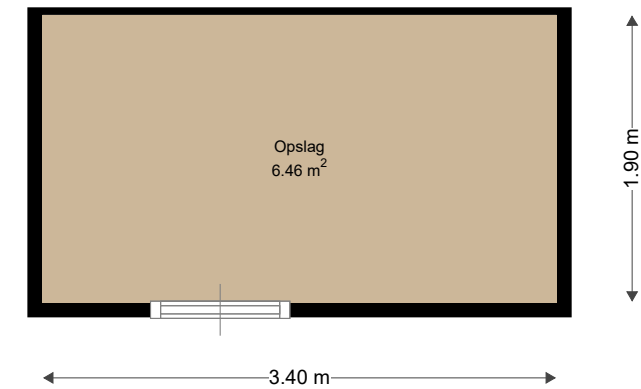


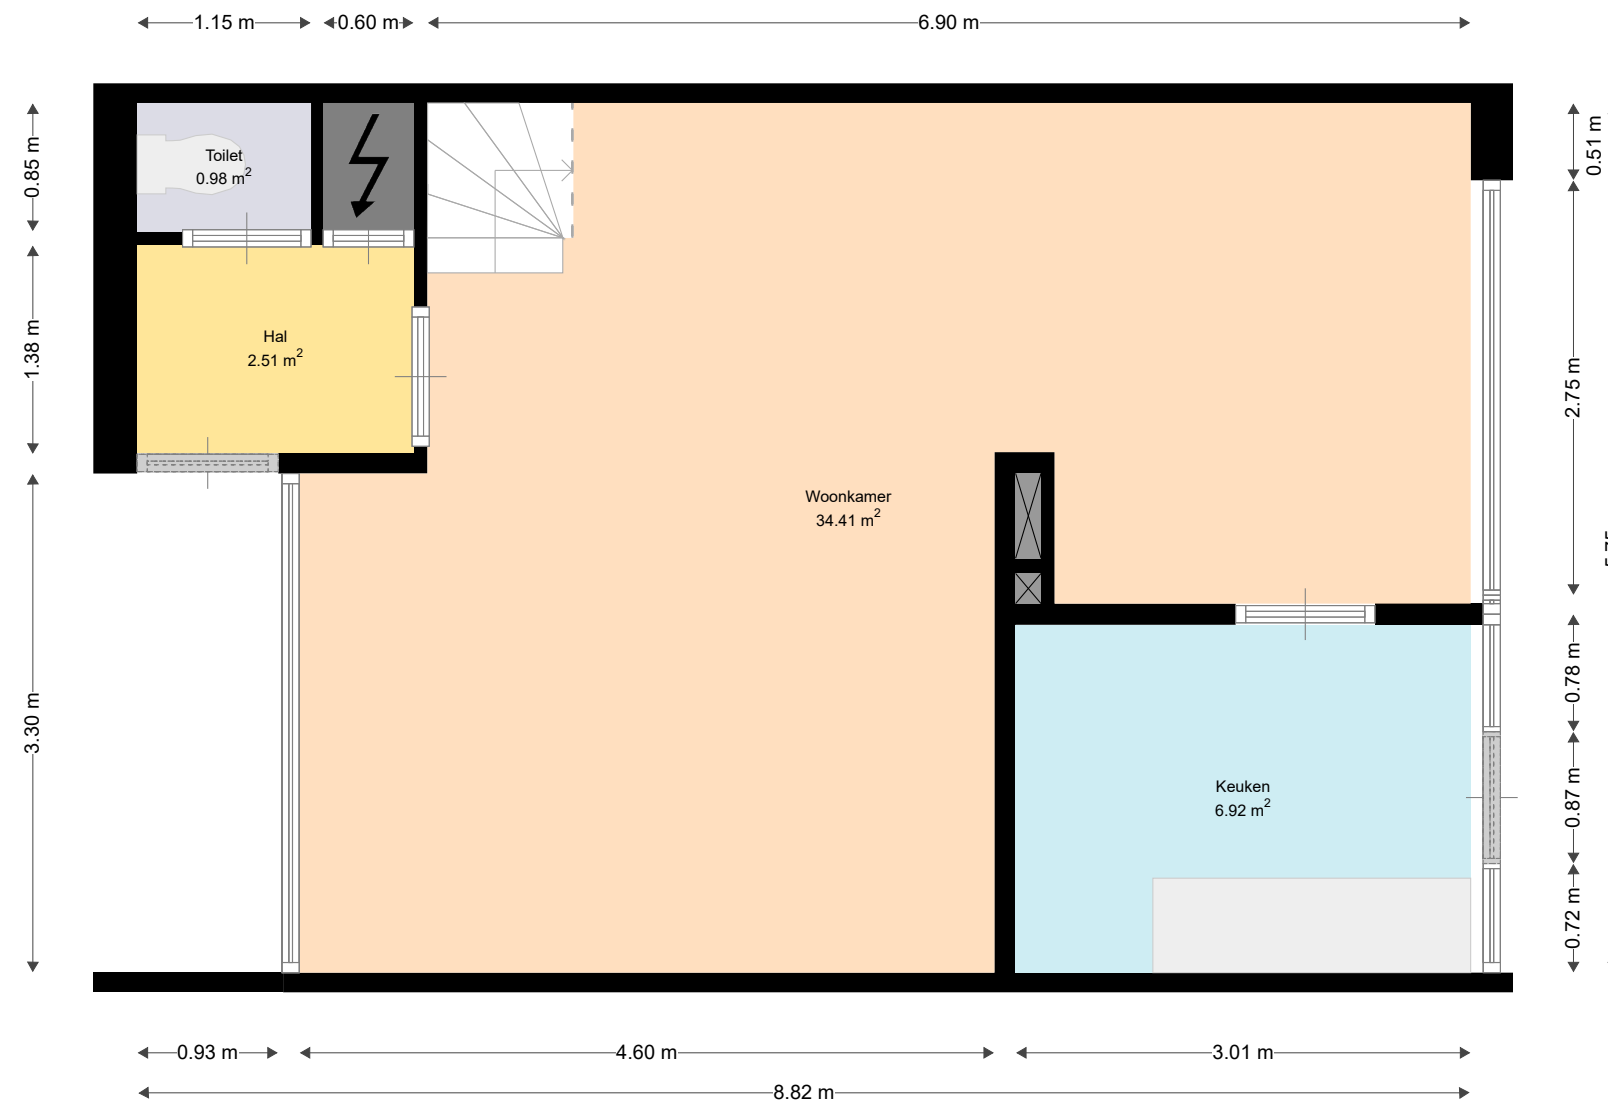

Adres:	Gansfortstraat 9 3961CN WIJK BIJ DUURSTEDE
Verdieping:	Begane grond
Schaal:	1:50
Datum:	04-11-2022
Organisatie:	Viveste

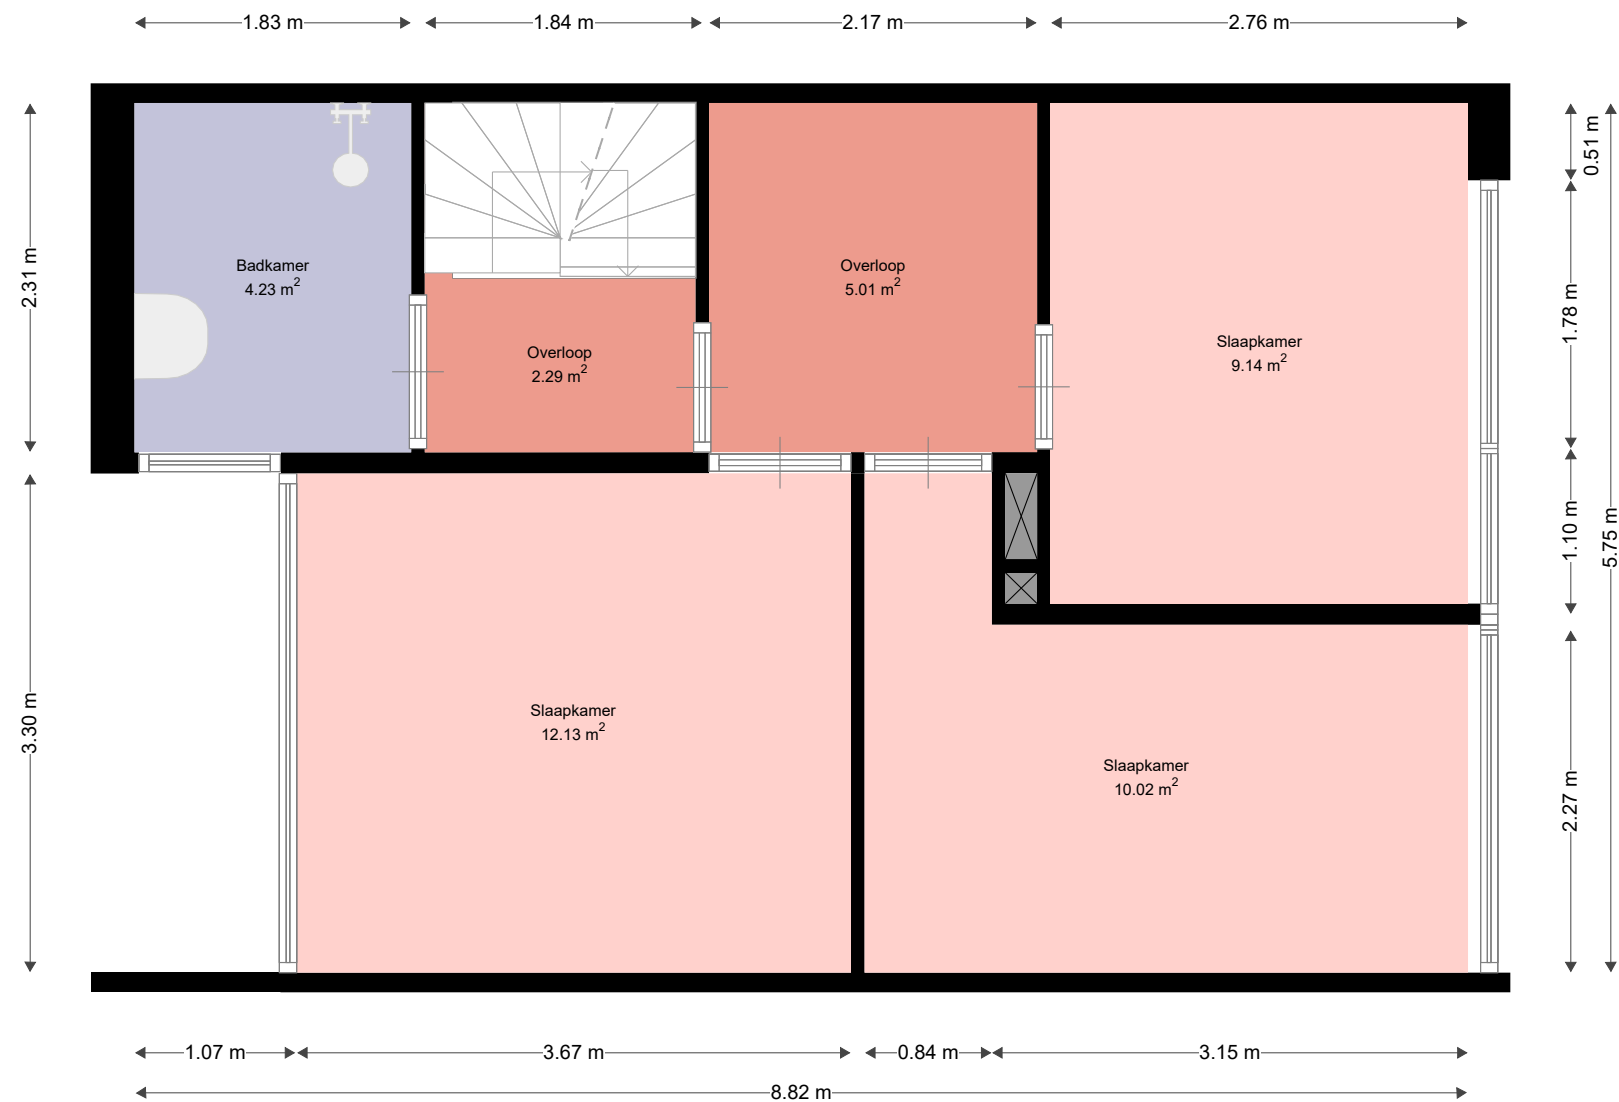

Adres:	Gansfortstraat 9 3961CN WIJK BIJ DUURSTEDE
Verdieping:	Eerste verdieping
Schaal:	1:50
Datum:	04-11-2022
Organisatie:	Viveste

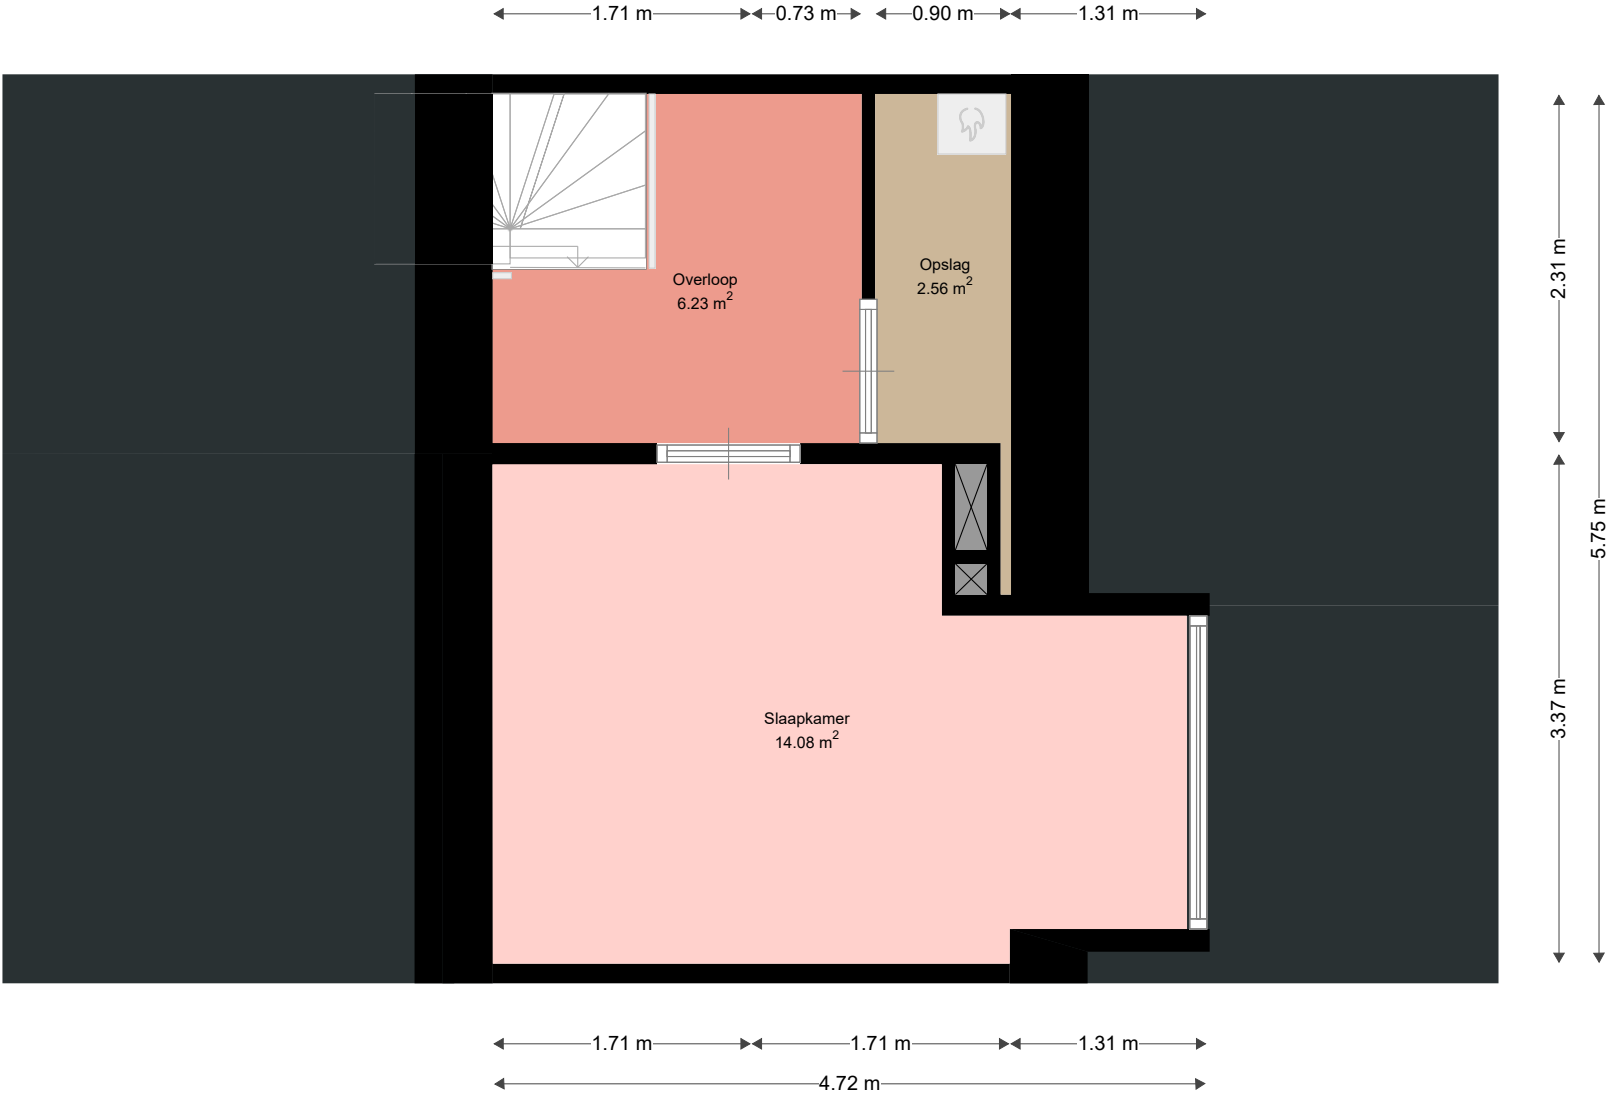

Adres:	Gansfortstraat 9 3961CN WIJK BIJ DUURSTEDE
Verdieping:	Tweede verdieping
Schaal:	1:50
Datum:	04-11-2022
Organisatie:	Viveste