



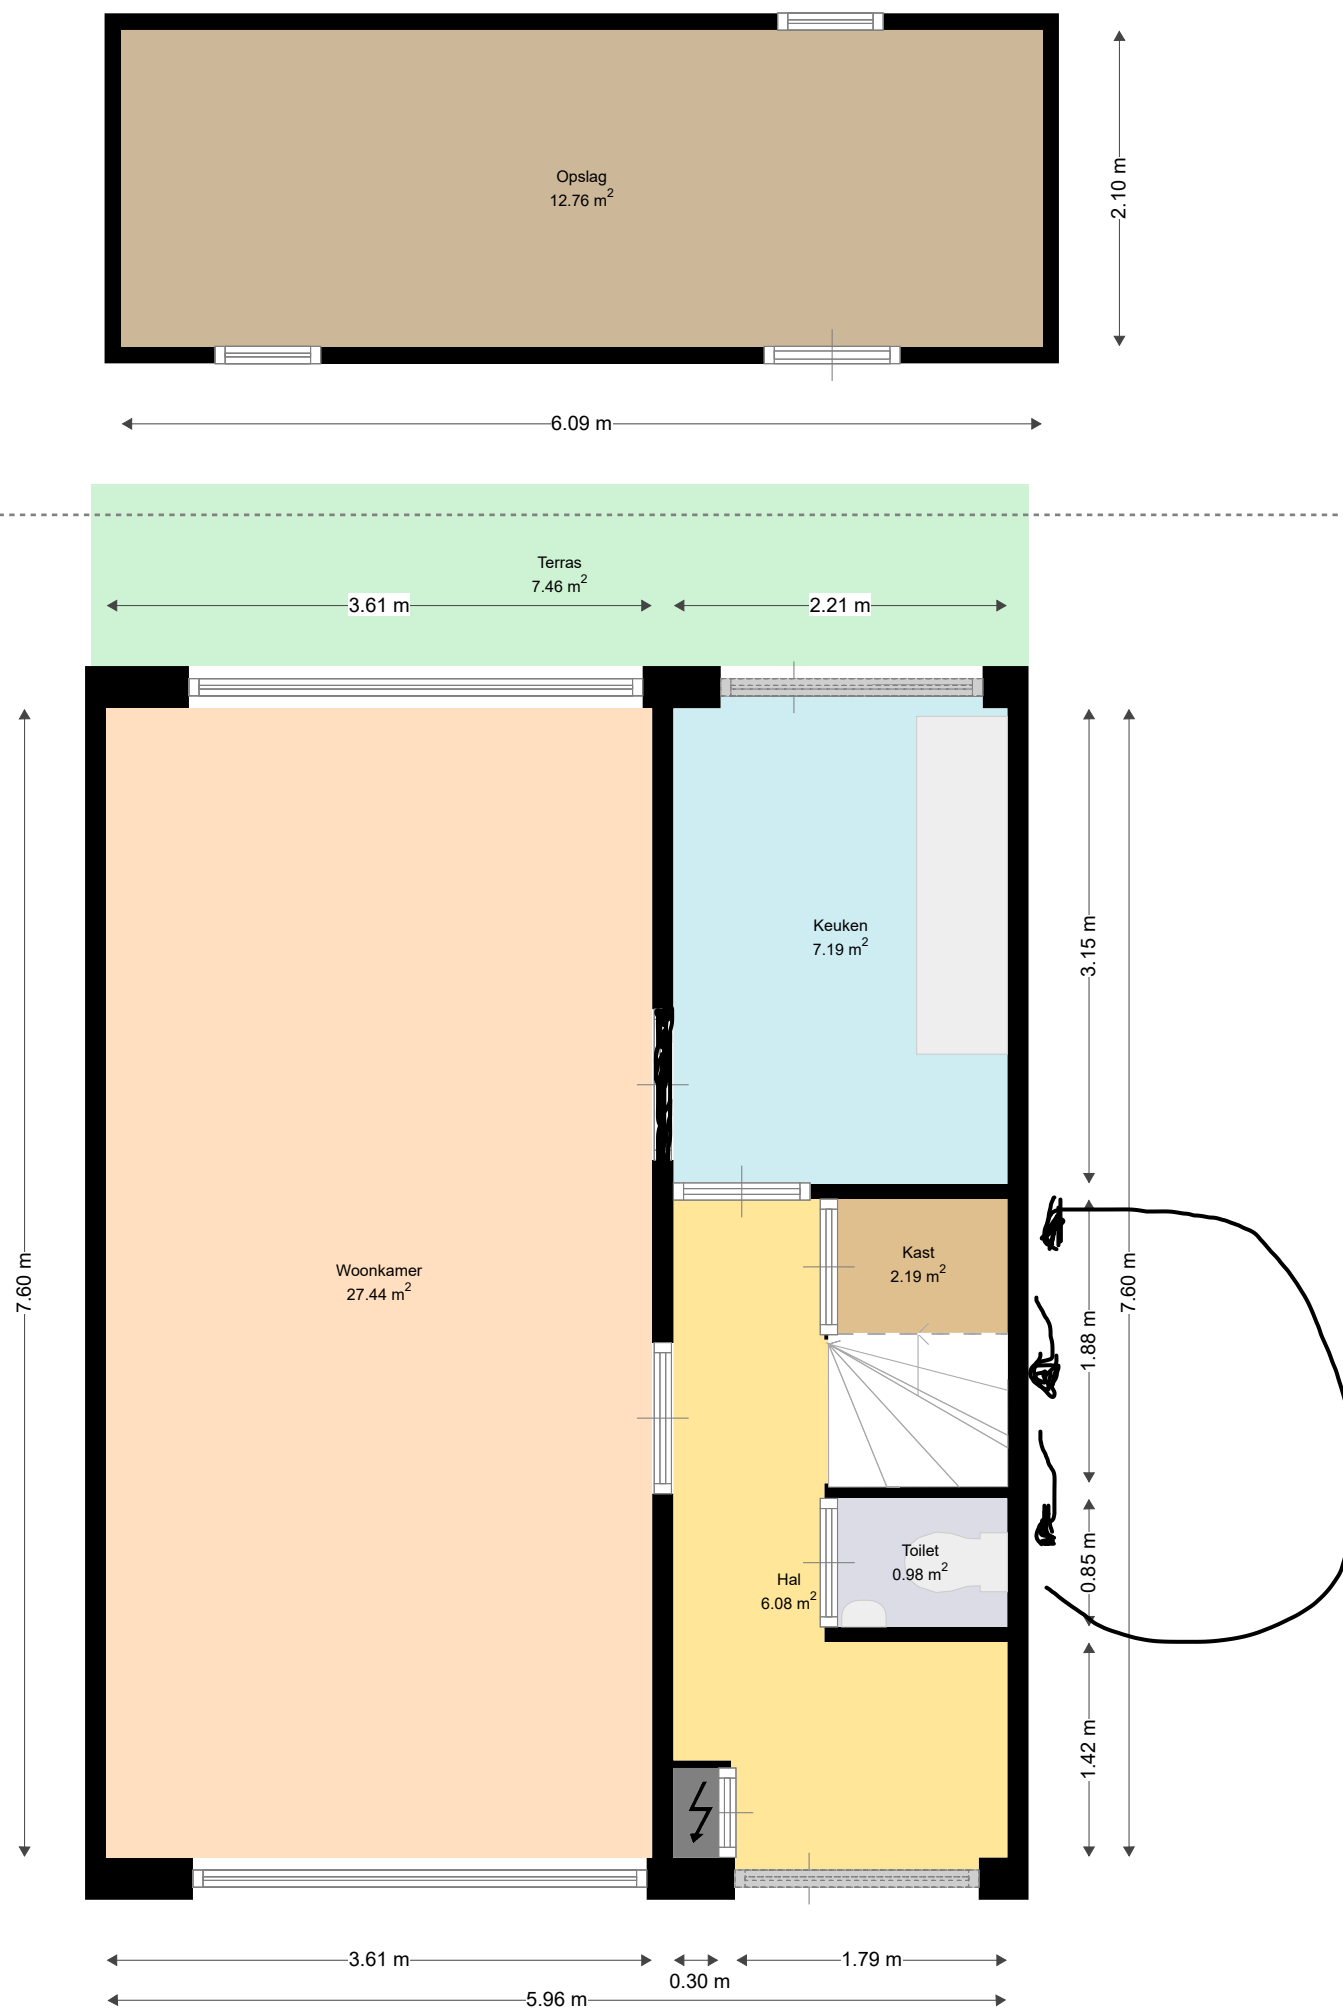

Adres:	Lodewijk de Vromestraat 13 3962VG WIJK BIJ DUURSTED
Verdieping:	Begane grond
Schaal:	1:50
Datum:	04-11-2022
Organisatie:	Viveste

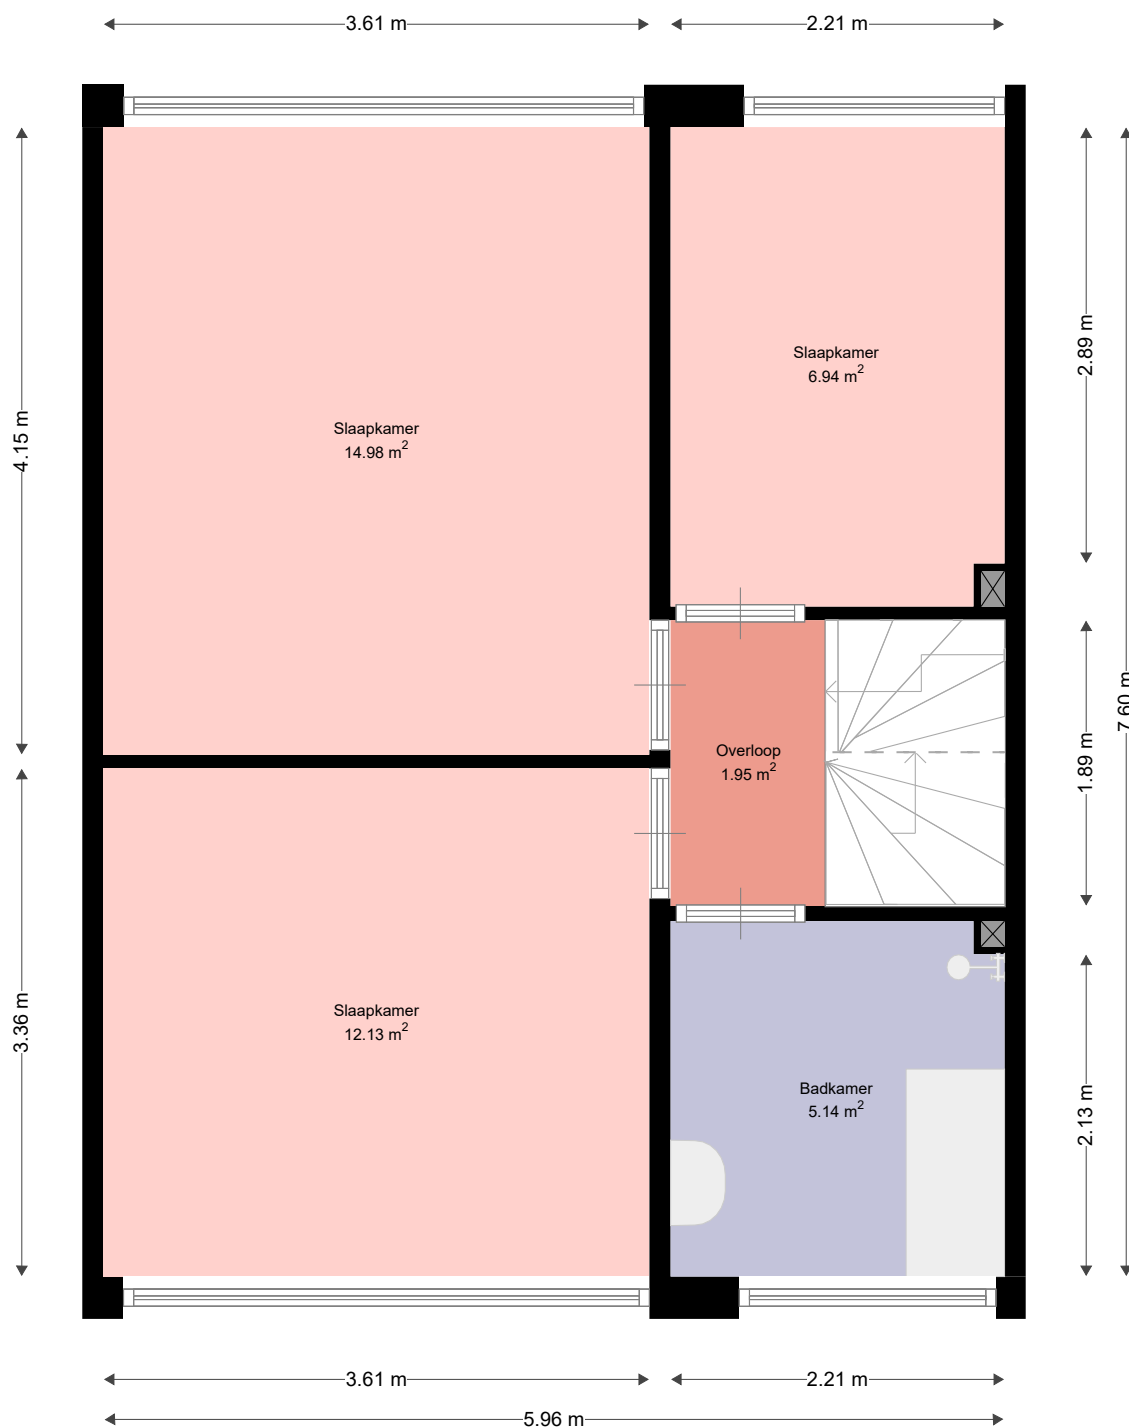


Adres: Lodewijk de Vromestraat 13
3962VG WIJK BIJ DUURSTEDE

Verdieping: Eerste verdieping

Schaal: 1:50

Datum: 04-11-2022

Organisatie: Viveste

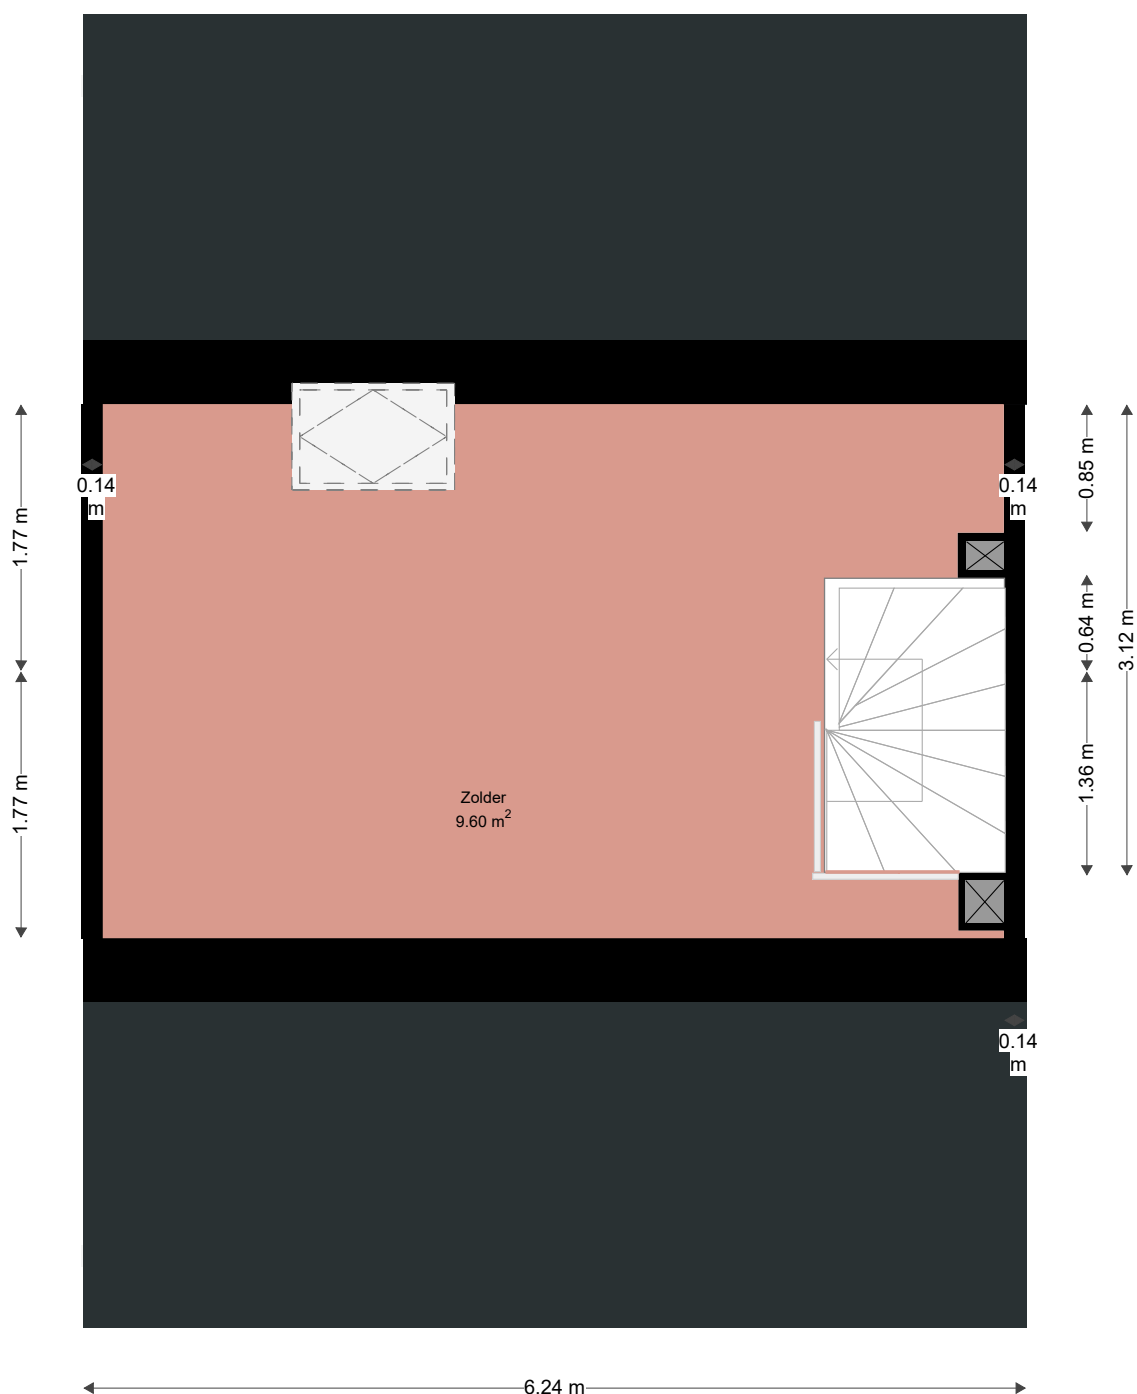

Adres: Lodewijk de Vromestraat 13
3962VG WIJK BIJ DUURSTED

Verdieping: Tweede verdieping

Schaal: 1:50

Datum: 04-11-2022

Organisatie: Viveste