


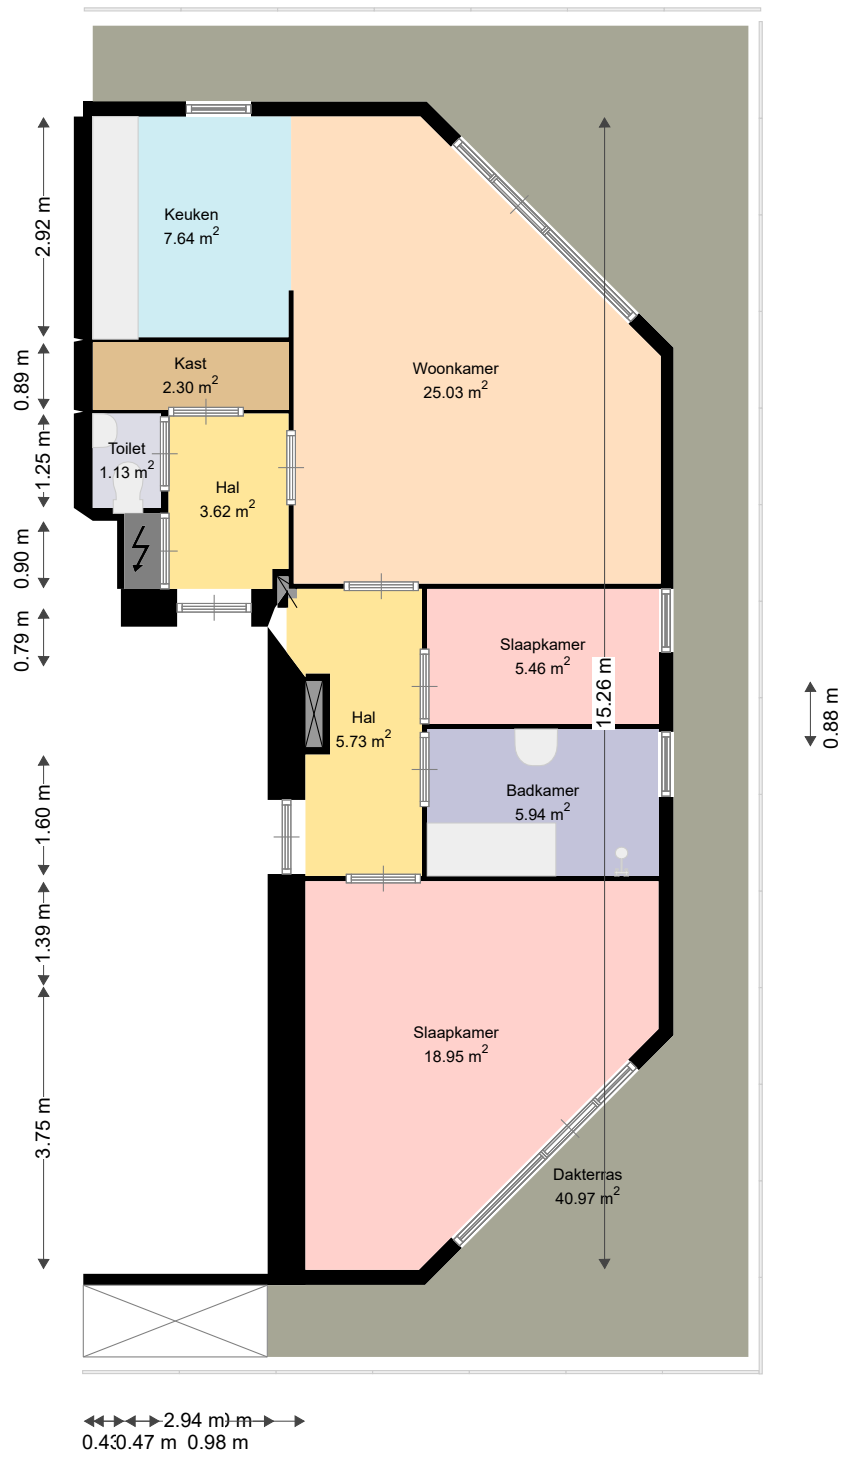

Adres:	Tuinbouw 33 3991NB HOUTEN
Verdieping:	Vierde Verdieping
Schaal:	1:100
Datum:	04-11-2022
Organisatie:	Viveste