

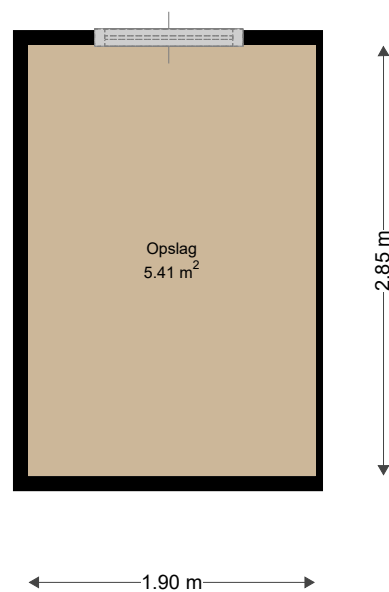


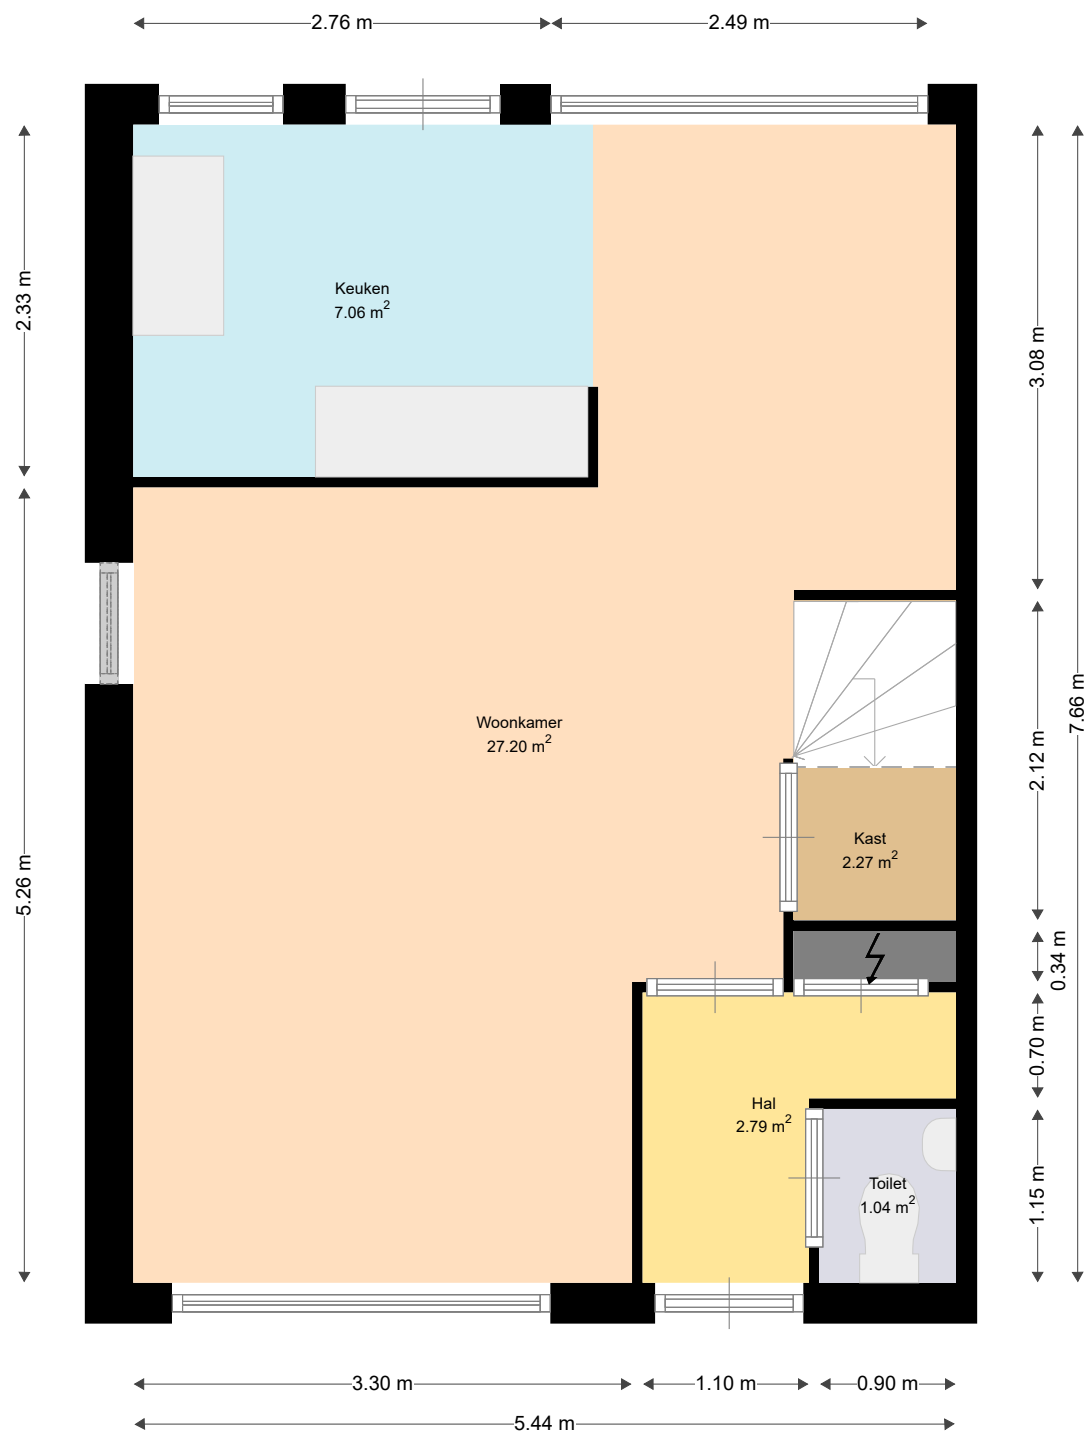

Adres:	Friese Steen 48 3961XK WIJK BIJ DUURSTEDE
Verdieping:	Begane grond
Schaal:	1:50
Datum:	04-11-2022
Organisatie:	Viveste

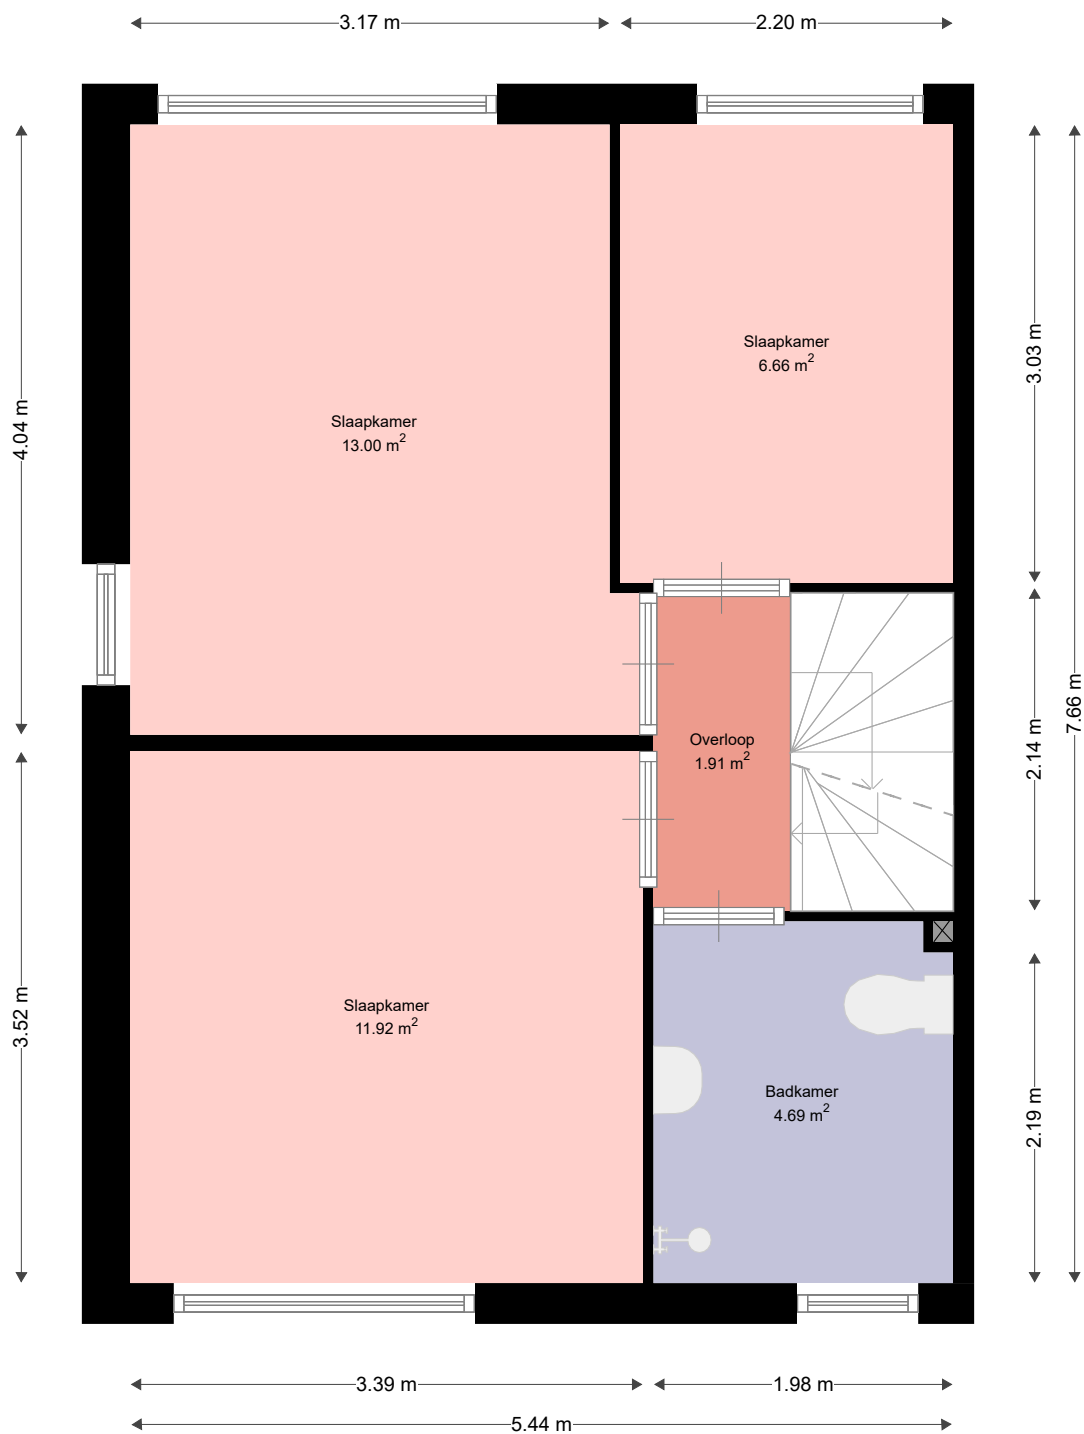


Adres: Friese Steen 48
3961XK WIJK BIJ DUURSTEDE

Verdieping: Eerste verdieping

Schaal: 1:50

Datum: 04-11-2022

Organisatie: Viveste

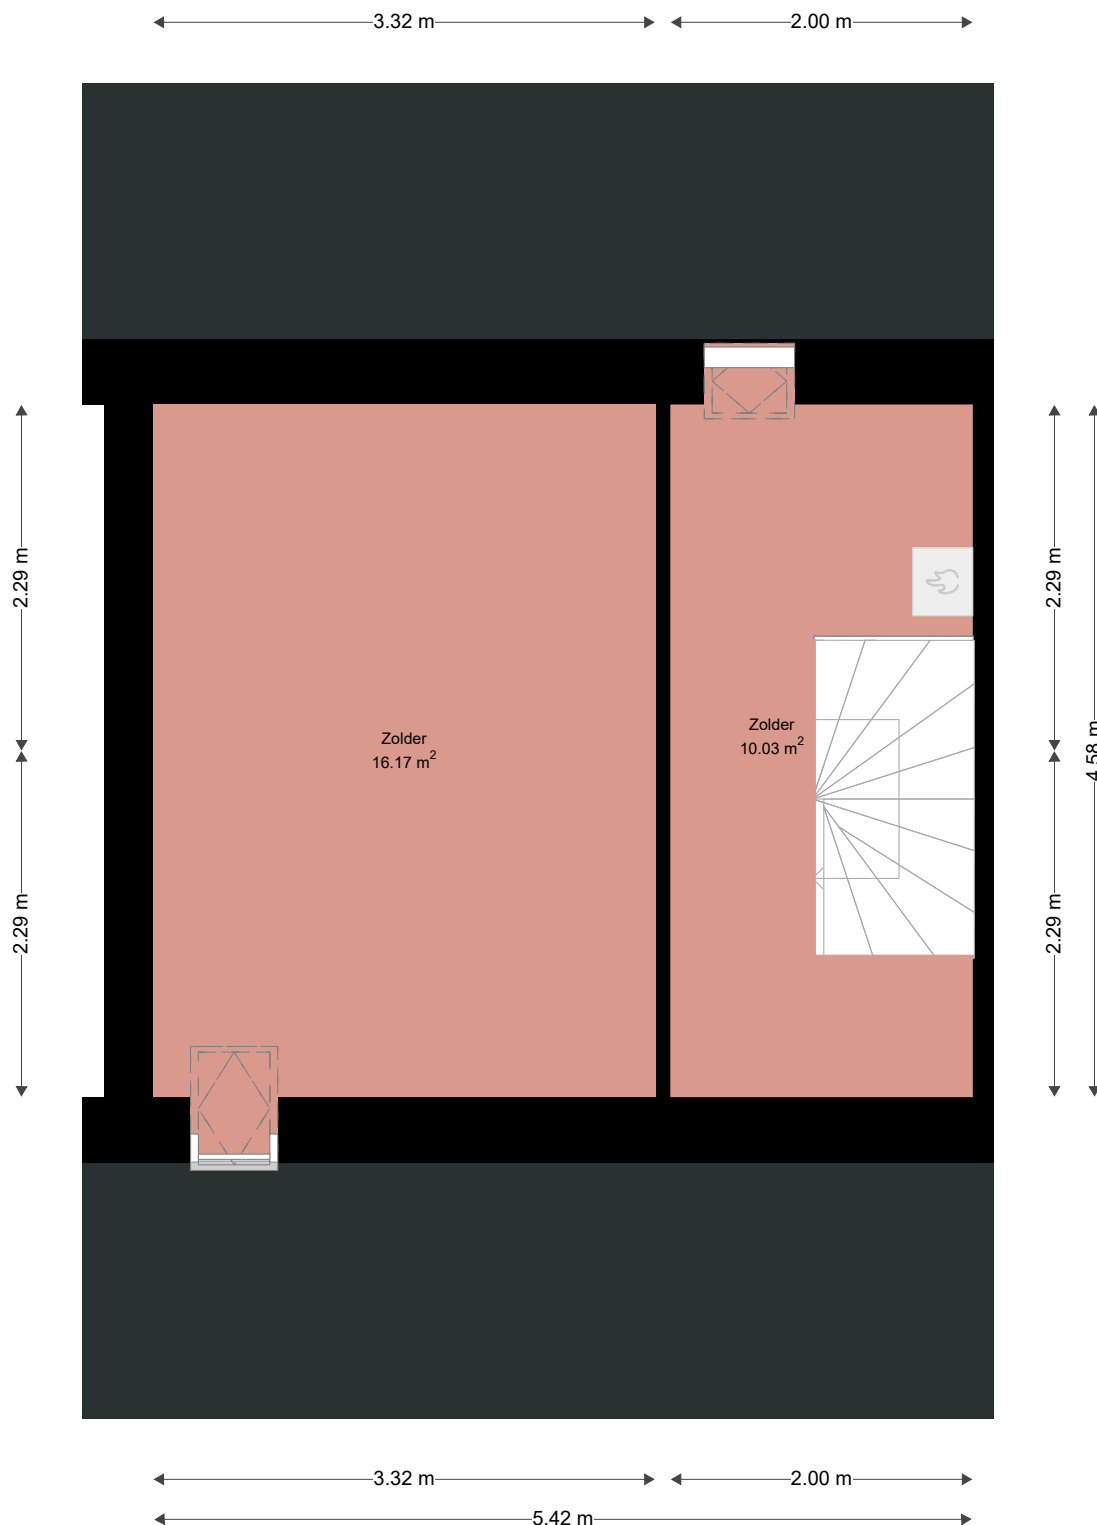

Adres: Friese Steen 48
3961XK WIJK BIJ DUURSTEDE

Verdieping: Tweede verdieping

Schaal: 1:50

Datum: 04-11-2022

Organisatie: Viveste