


PG juist

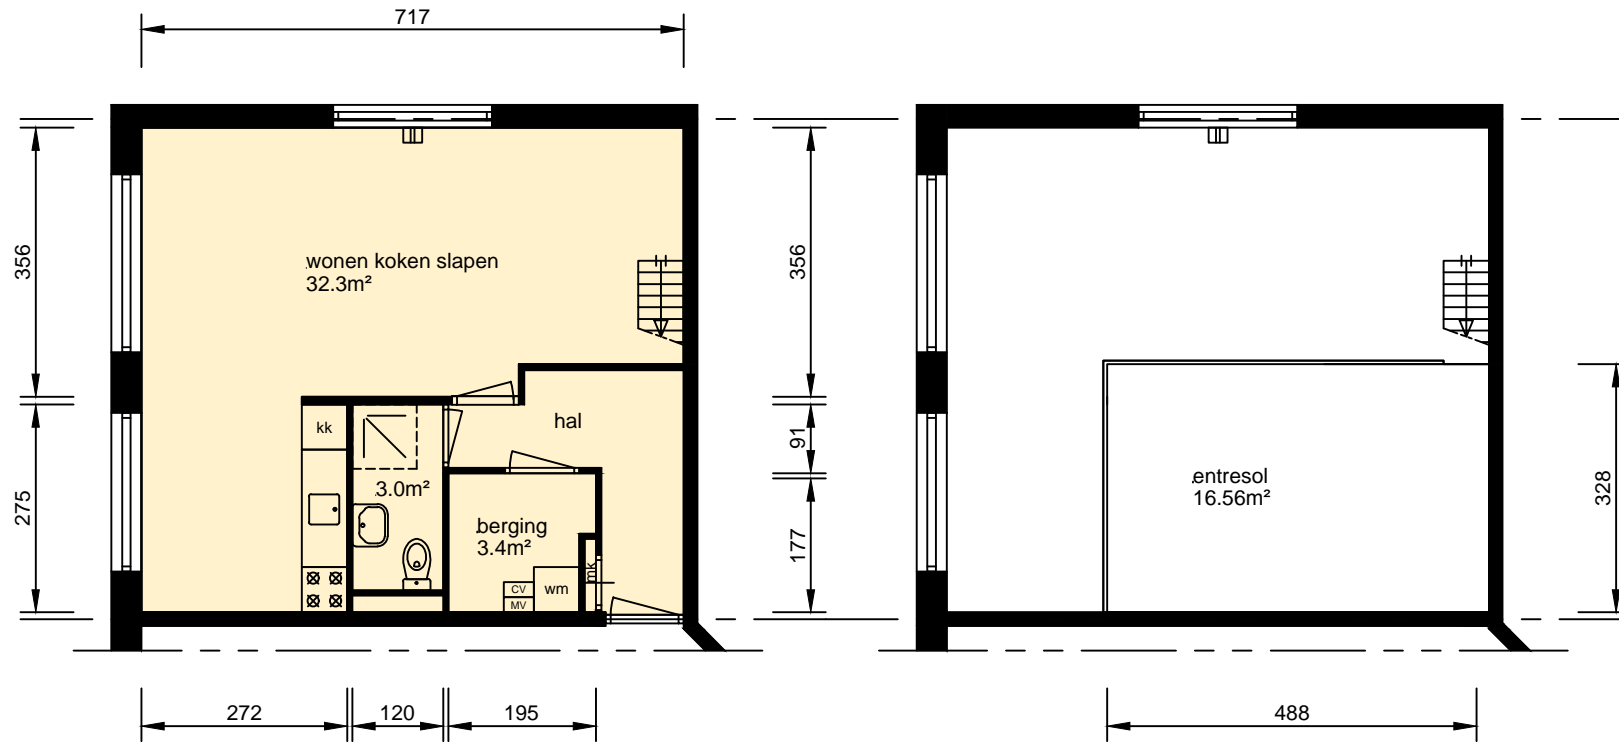

1e verdieping

gebruiksoppervlak woonfunctie 45.99m²

1e verdieping

Aan deze tekeningen kunnen geen rechten worden ontleend. De maten kunnen in werkelijkheid afwijken.

Plaats:
Nieuwegein

Straat:
Prins Clausstraat

Bestandsnaam
HJV0S_0009_0000000000_GBO.dwg
Complex
0009

Datum:
04-04-2008
.
.