


begane grond

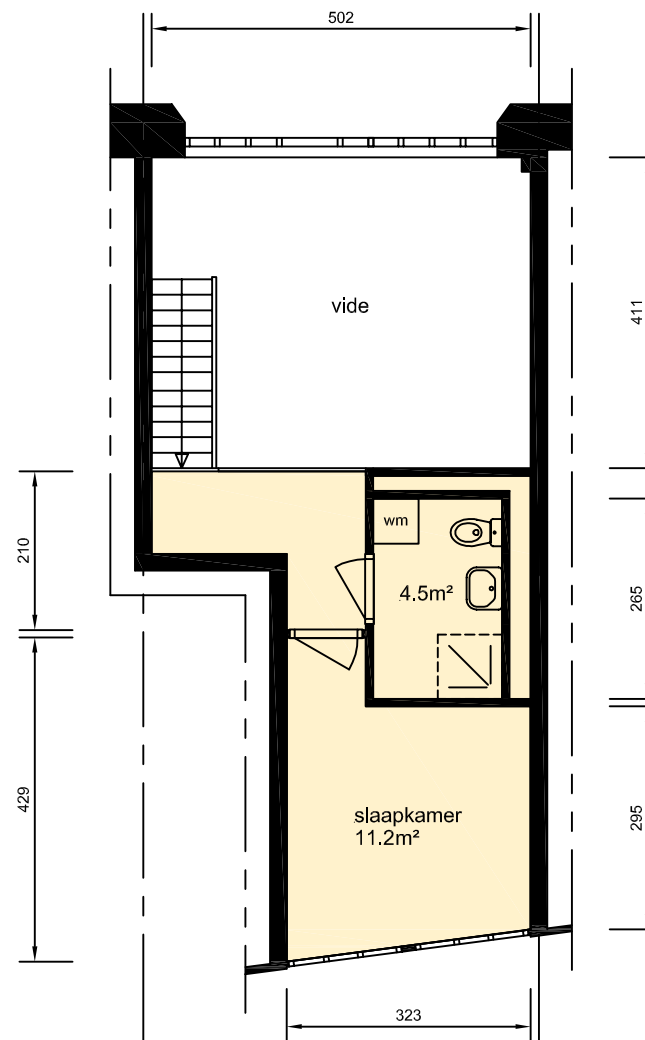

tussenverdieping

gebruiksoppervlak woonfunctie 65.3m<sup>2</sup>

Aan deze tekeningen kunnen geen rechten worden ontleend. De maten kunnen in werkelijkheid afwijken.

Plaats:  
Utrecht

Straat:  
Begijnhof

Bestandsnaam  
HDV0\_4522\_0000000000.dwg  
Complex 4522  
formaat A4, blad 1/1, schaal 1:100

Datum:  
14-02-2015