


begane grond

gebruiksoppervlak woonfunctie 47.3m²

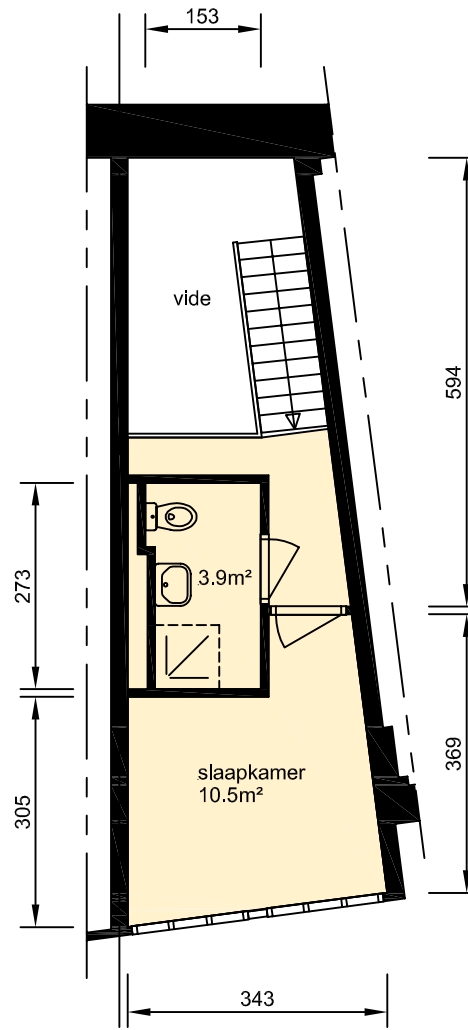

tussenverdieping

Aan deze tekeningen kunnen geen rechten worden ontleend. De maten kunnen in werkelijkheid afwijken.

Plaats:
Utrecht

Straat:
Begijnhof

Bestandsnaam
HCV0_4522_0000000000.dwg
Complex 4522
formaat A4, blad 1/1, schaal 1:100

Datum:
14-02-2015