


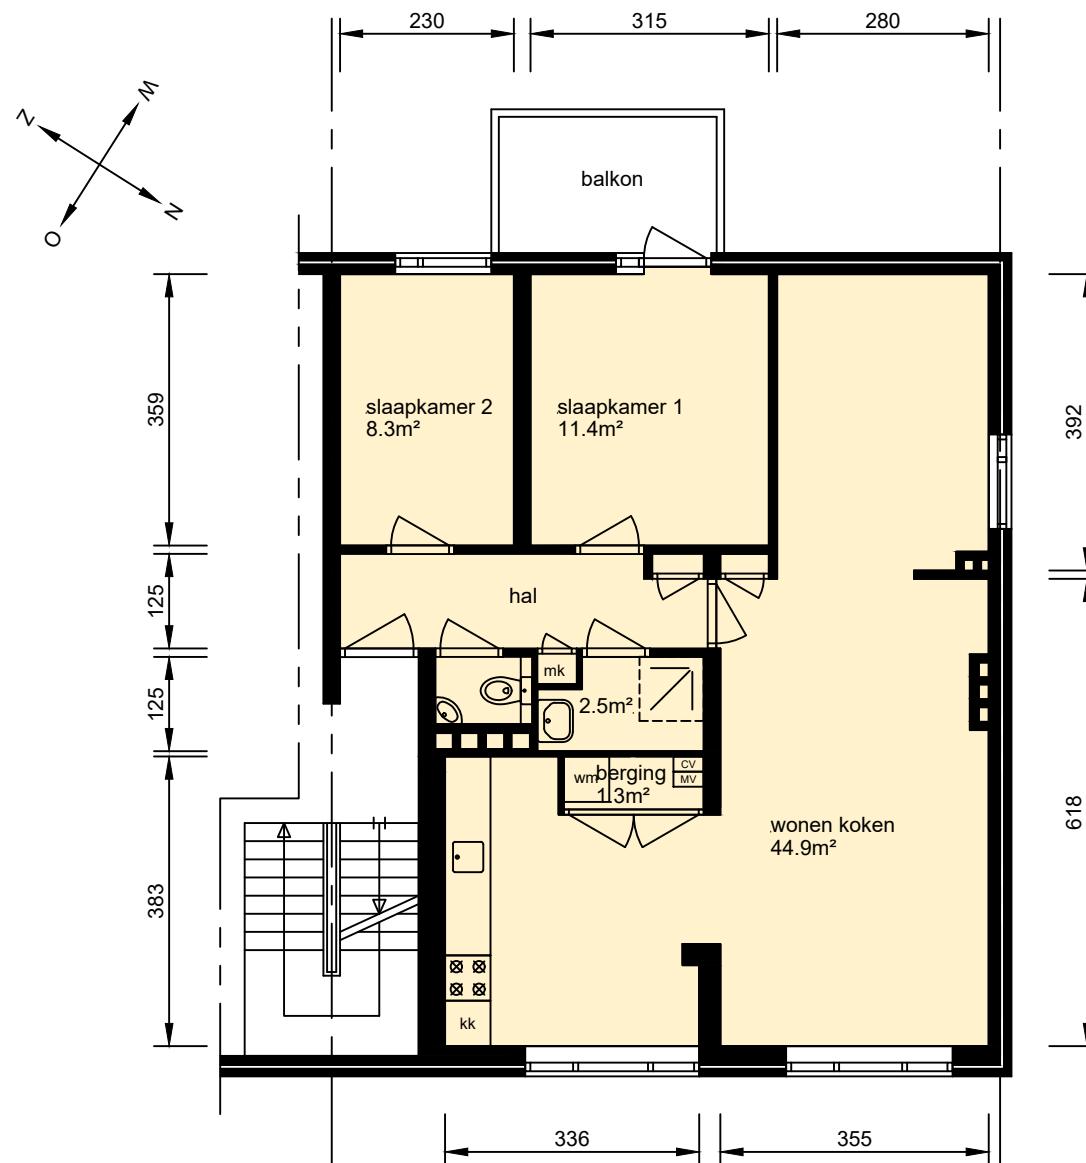

Aan deze tekeningen kunnen geen rechten worden ontleend. De maten kunnen in werkelijkheid afwijken.

Plaats:

Utrecht

Straat:

Trumanlaan 21

Bestandsnaam

HAVo1hS 0166 00000108098 GBO.dwg

Complex 0166

formaat A4, blad 1/1, schaal 1:100

Datum:

07-03-20

24-04-20

.