



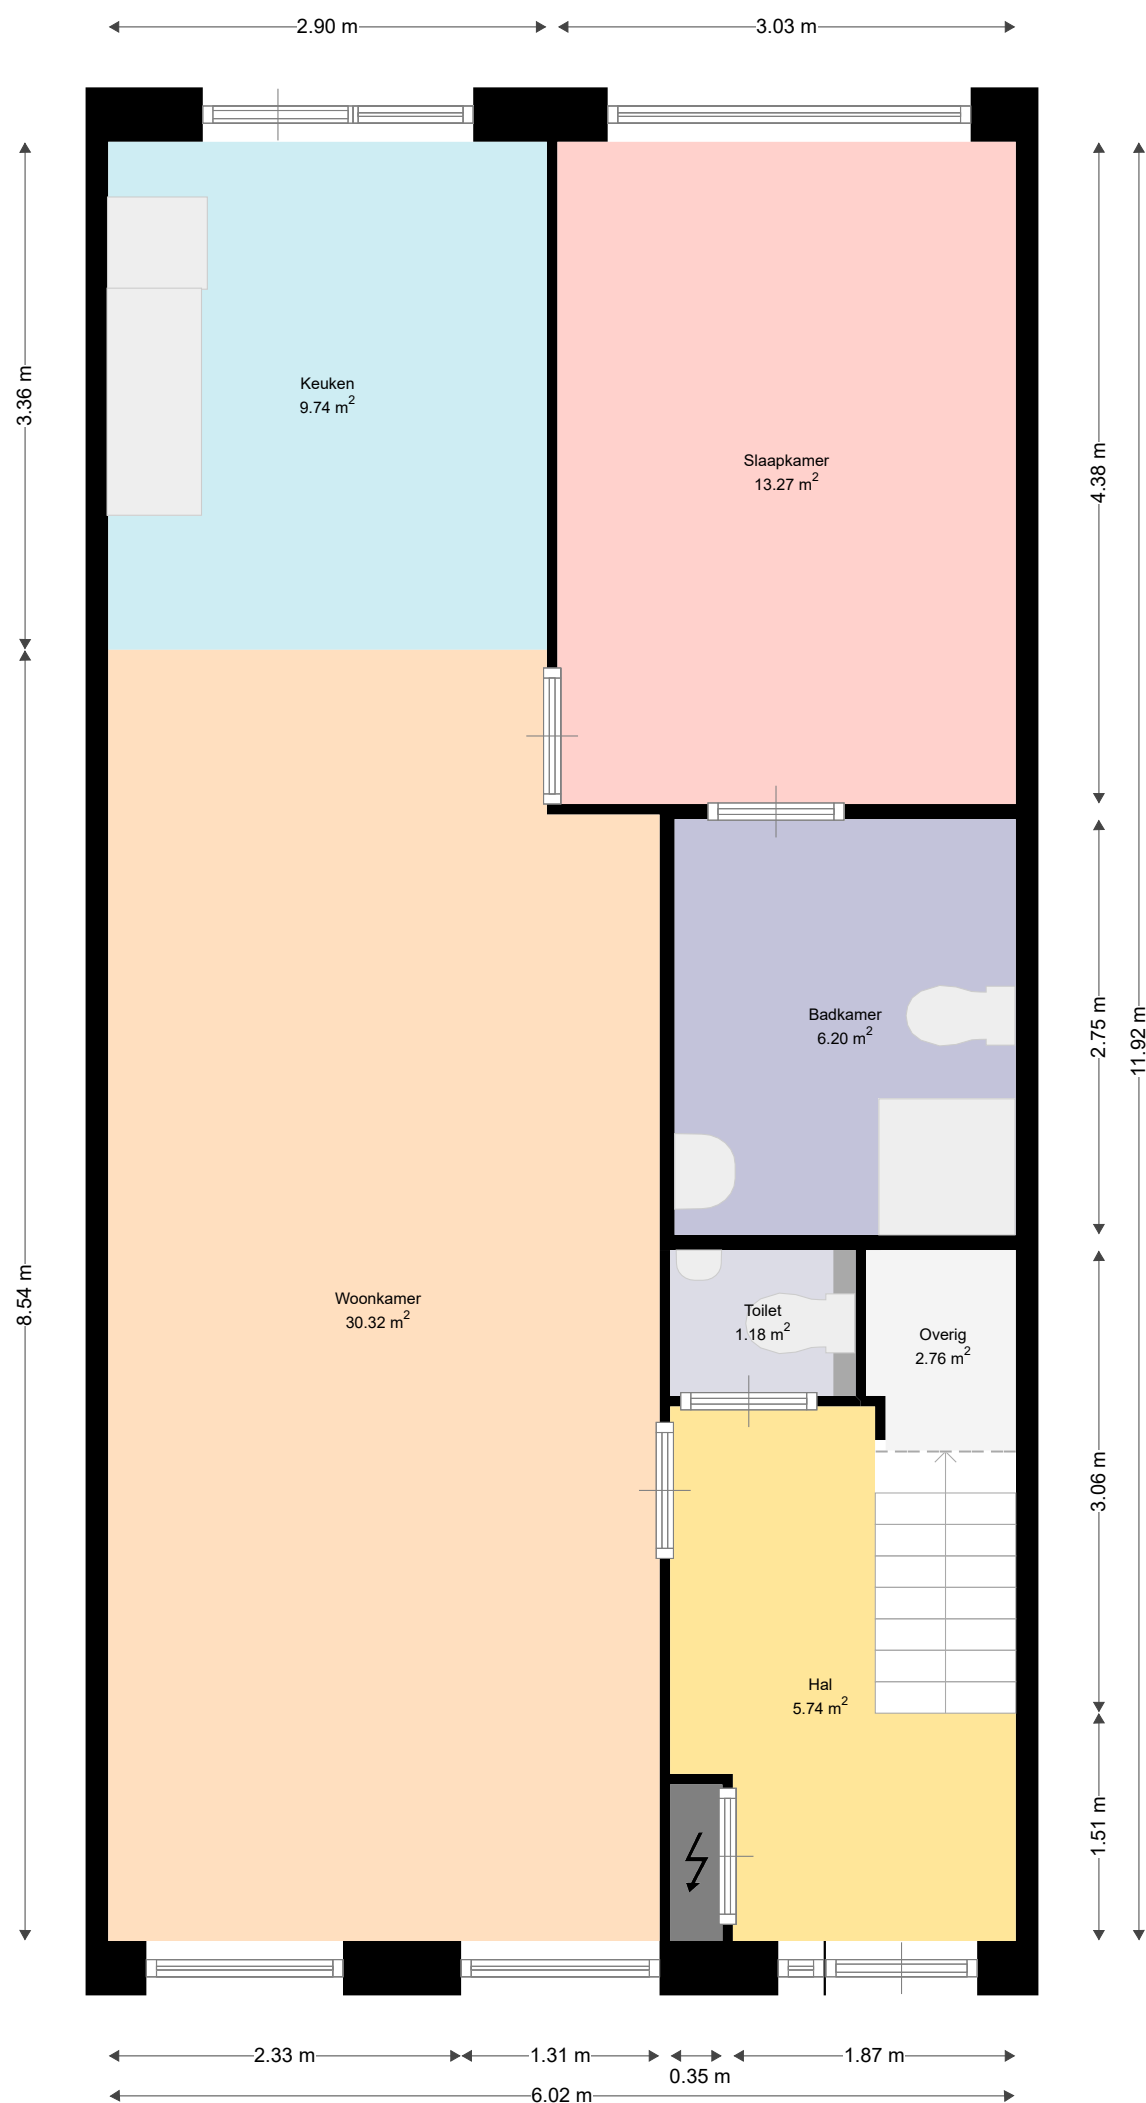

Adres:	Remus 56 3962KZ WIJK BIJ DUURSTED
Verdieping:	Begane grond
Schaal:	1:50
Datum:	04-11-2022
Organisatie:	Viveste



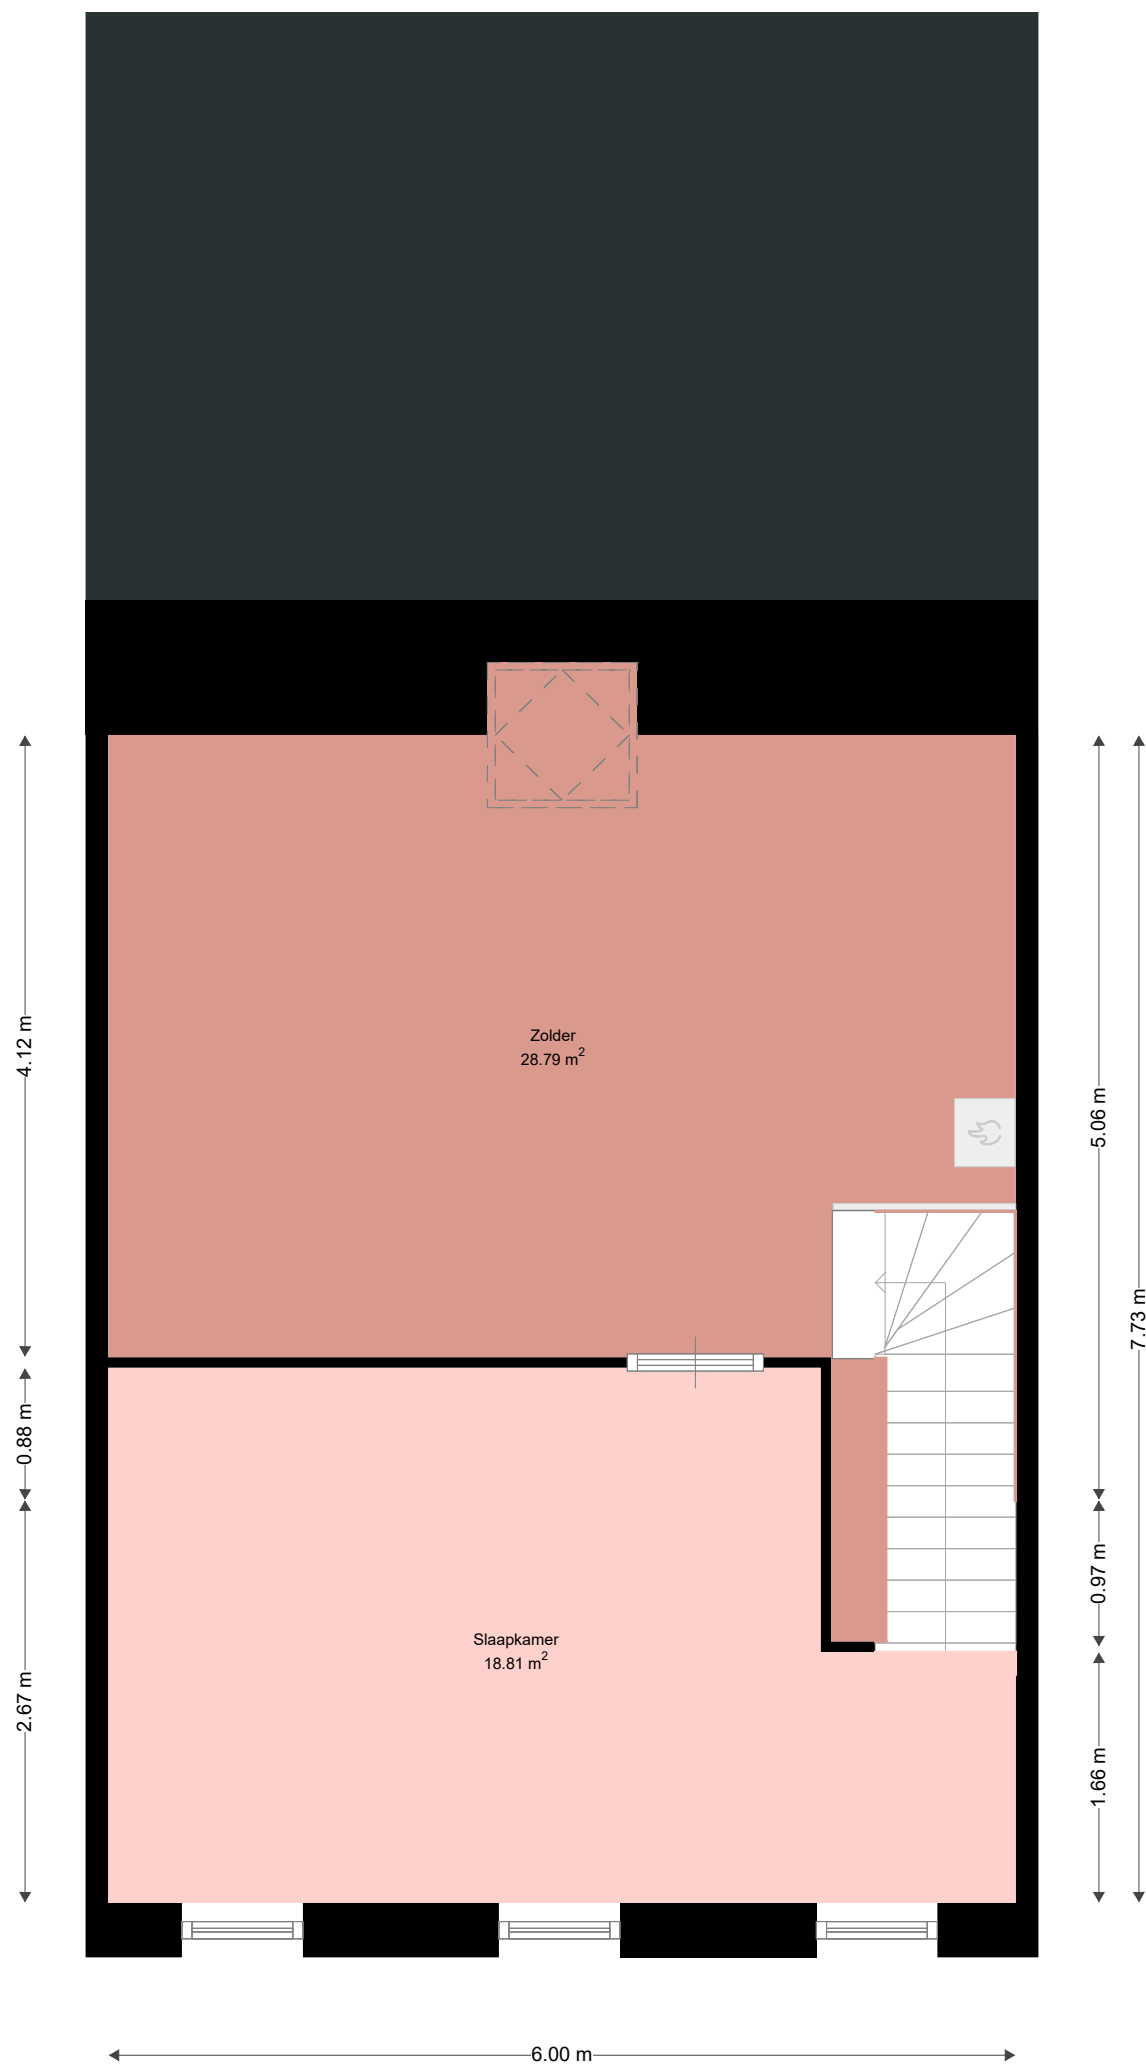

VIVESTE

Adres:	Remus 56 3962KZ WIJK BIJ DUURSTED
Verdieping:	Eerste verdieping
Schaal:	1:50
Datum:	04-11-2022
Organisatie:	Viveste