


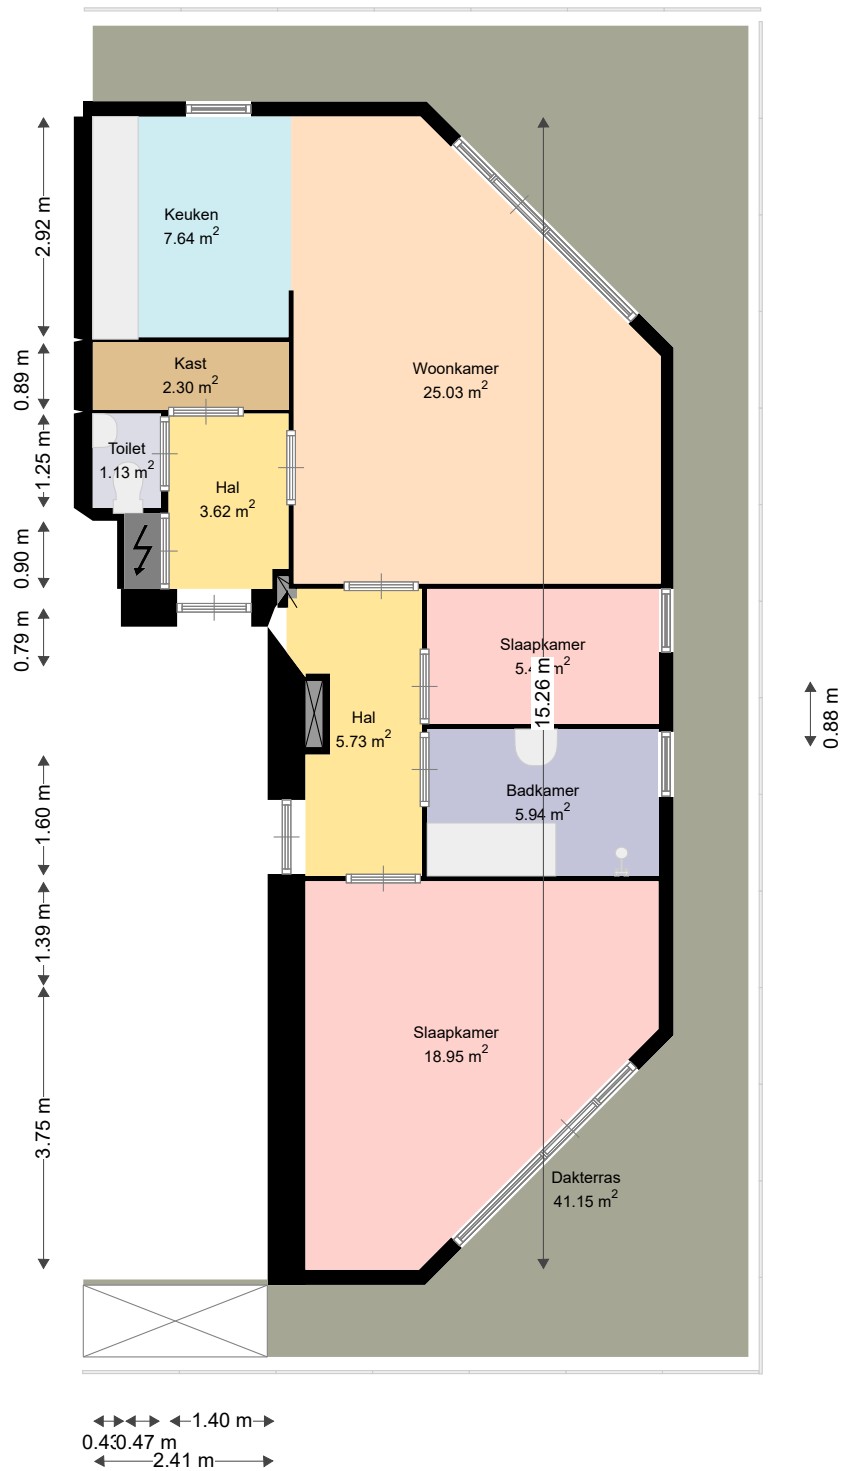

Adres:	Steigerbouw 33 3991NZ HOUTEN
Verdieping:	Vierde Verdieping
Schaal:	1:100
Datum:	04-11-2022
Organisatie:	Viveste