


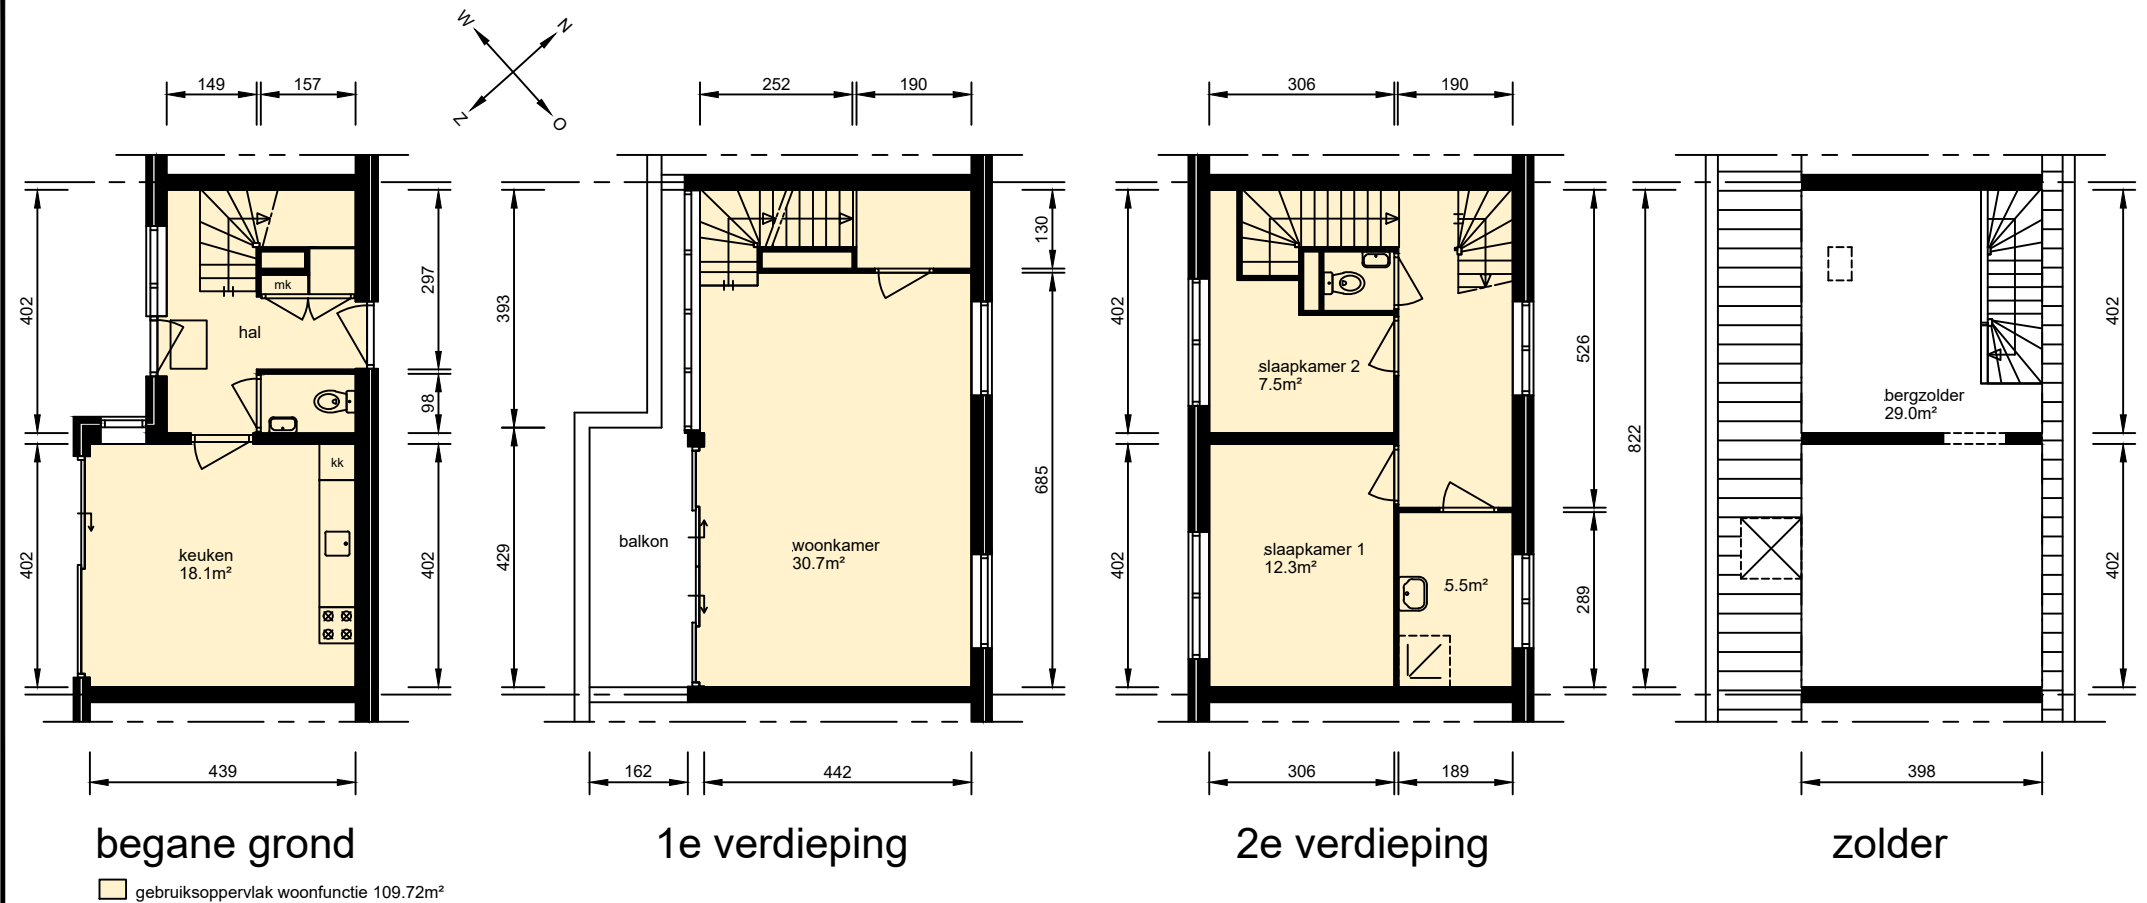

Aan deze tekeningen kunnen geen rechten worden ontleend. De maten kunnen in werkelijkheid afwijken.

Plaats:

Utrecht

Straat:

Minister Talmastraat 189

Bestandsnaam

HD10V0 1443 00000102757 GBO.dwg

Complex 1443

formaat A4, blad 1/1, schaal 1:125

Datum:

27-10-2016

18-10-2018

07-09-2026

woonin