

woonin

Onderdoor 22 -1, Houten



€1.228 per maand

Appartement met lift
2 slaapkamers

Voor meer informatie kunt u contact opnemen met:

Woonin makelaar
Koningin Wilhelminalaan 9
3527 LA Utrecht
088-9890123

Beschrijving

Per direct beschikbaar, reageren is mogelijk tot 08 april 09.00 uur

Hoekappartement op de 9e verdieping met 2 slaapkamers en een prachtig uitzicht over de skyline van Utrecht.

Lichte woonkamer met halfopen keuken. Twee slaapkamers aan balkonzijde, badkamer met douche en wastafel.

Het appartement heeft een in pandige berging met wasmachineaansluiting. U heeft toegang tot een afgesloten gezamenlijke fietsenstalling in de parkeergarage 'De Kruitmolen'.

De woning ligt boven winkelcentrum 'Het Rond' met vele winkels, horecagelegenheden en de bioscoop letterlijk naast de deur.

Overige informatie:

- Geen studenten en/of borgstelling toegestaan
- Huurovereenkomst voor onbepaalde tijd met een minimum van één jaar

Voor deze middenhuurwoning moet uw bruto SV jaarinkomen minimaal €51.576 en maximaal €70.149 (eenpersoonshuishouden) of €93.531 (meerpersoonshuishouden) zijn.

Kenmerken

Huurprijs	€ 1.228 per maand
Servicekosten	€ 65,30
Type	Appartement met lift
Bouwjaar	2008
Kamers	3
Slaapkamers	2
Woonoppervlakte	85 m ²

Energielabel

A










Plattegrond

16440087_Verhuurplattegrond_Onderdoor_22_-1_3995DX

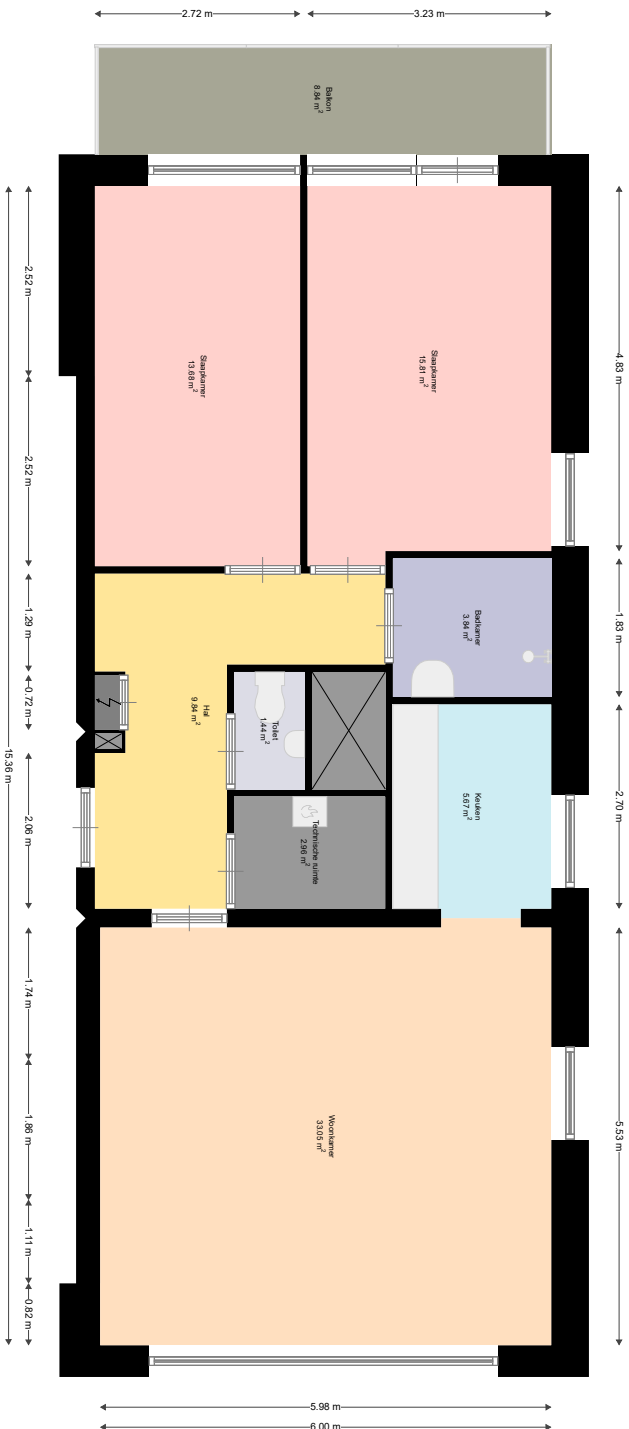

Alle maten zijn onder voorbehoud en aan deze tekening kunnen geen rechten worden ontleend.



Adres: Oudehov 22-1
 3996DX HOUTEN

Verkefing: Nieuwde verdeling
 Schaal: 1:50
 Datum: 04-11-2022

Opdracht: Wwste